


Схема планировочной организации земельного участка.

М 1:500

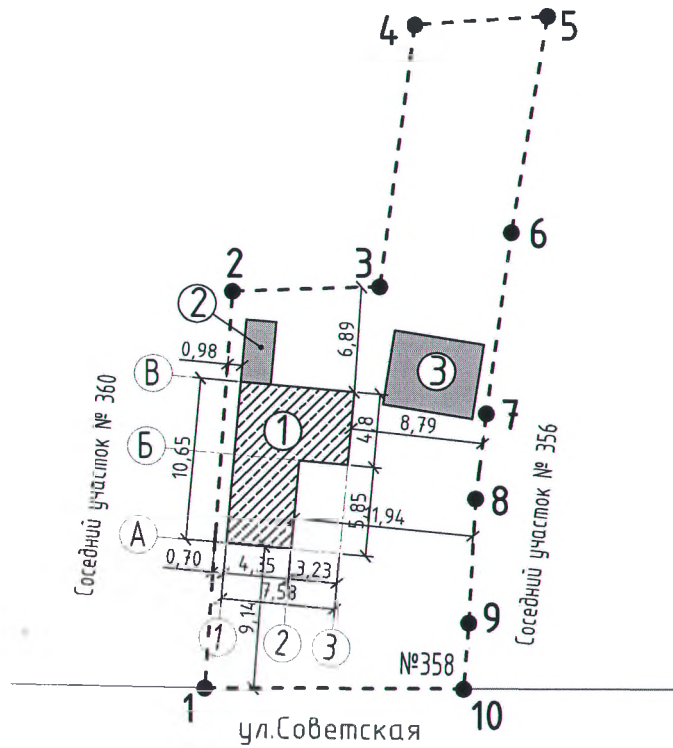


Экспликация

№п/п	Наименование
1	Проектируемый жилой дом (размер 4,35x10,65x7,58x4,8x3,23x5,85 м)
2	Существующая хоз.постройка. Литер В (размер 2,0x4,2 м)
3	Существующая хоз.постройка, летняя кухня (размер 5,0x6,0 м)

Условные обозначения



- граница земельного участка по сведениям собственника

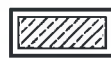

- зона планируемого строительства



- точка поворота границы земельного участка.



- существующие капитальные строения.

Технико-экономические показатели

Площадь участка - S общ = 0,0629 га
 Кадастровый номер - 26:04:171005:0035

89-2022-АС

Индивидуальный жилой дом: улица Советская, 358, город Новоалександровск, Новоалександровский район, Ставропольский край

Изм.	Кол.чч.	Лист	№ док.	Подпись	Дата				
Разработал		Кучерова		<i>[Signature]</i>	10.2022 г.	Индивидуальный жилой дом	Стадия	Лист	Листов
							П	2	6
Н. контроль		Кучерова		<i>[Signature]</i>	10.2022 г.	Схема планировочной организации земельного участка. М 1:500		ИП Колтунова	
ГИП		Колтунова		<i>[Signature]</i>	10.2022 г.			Ирина Сергеевна	