
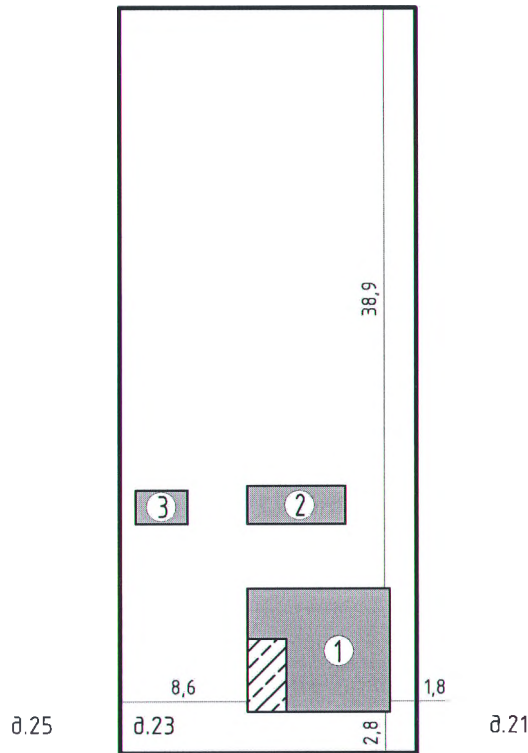


Схема планировочной организации земельного участка.
М 1:500.

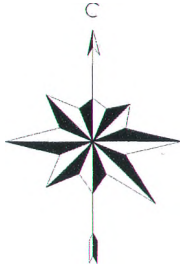

ул. Механизаторов

Экспликация

№п/п	Наименование
1	Жилой дом. Литер А,а
2	Литер Г
3	Литер В

Условные обозначения



- граница земельного участка



- существующие здания, строения, сооружения

- зона планируемого строительства

Технико-экономические показатели

Назначение

- Земли населенных пунктов-для ведения личного подсобного хозяйства

Площадь участка

- S общ = 0,100 га

Кадастровый номер

- 26:04:050503:737



87-2022-АС

Индивидуальный жилой дом по адресу: РФ, Ставропольский край, Новоалександровский городской округ, поселок Темужбекский, ул. Механизаторов, 23

Изм.	Кол.уч.	Лист	№ док.	Подпись	Дата	Стадия	Лист	Листов
Разработал		Колтунова			10.2022г	Индивидуальный жилой дом	П	2
Н. контроль		Кучерова			10.2022г	Схема планировочной организации земельного участка. М 1:500.		ИП Колтунова Ирина Сергеевна
ГИП		Колтунова			10.2022г			