


Схема планировочной организации земельного участка. М 1:500.

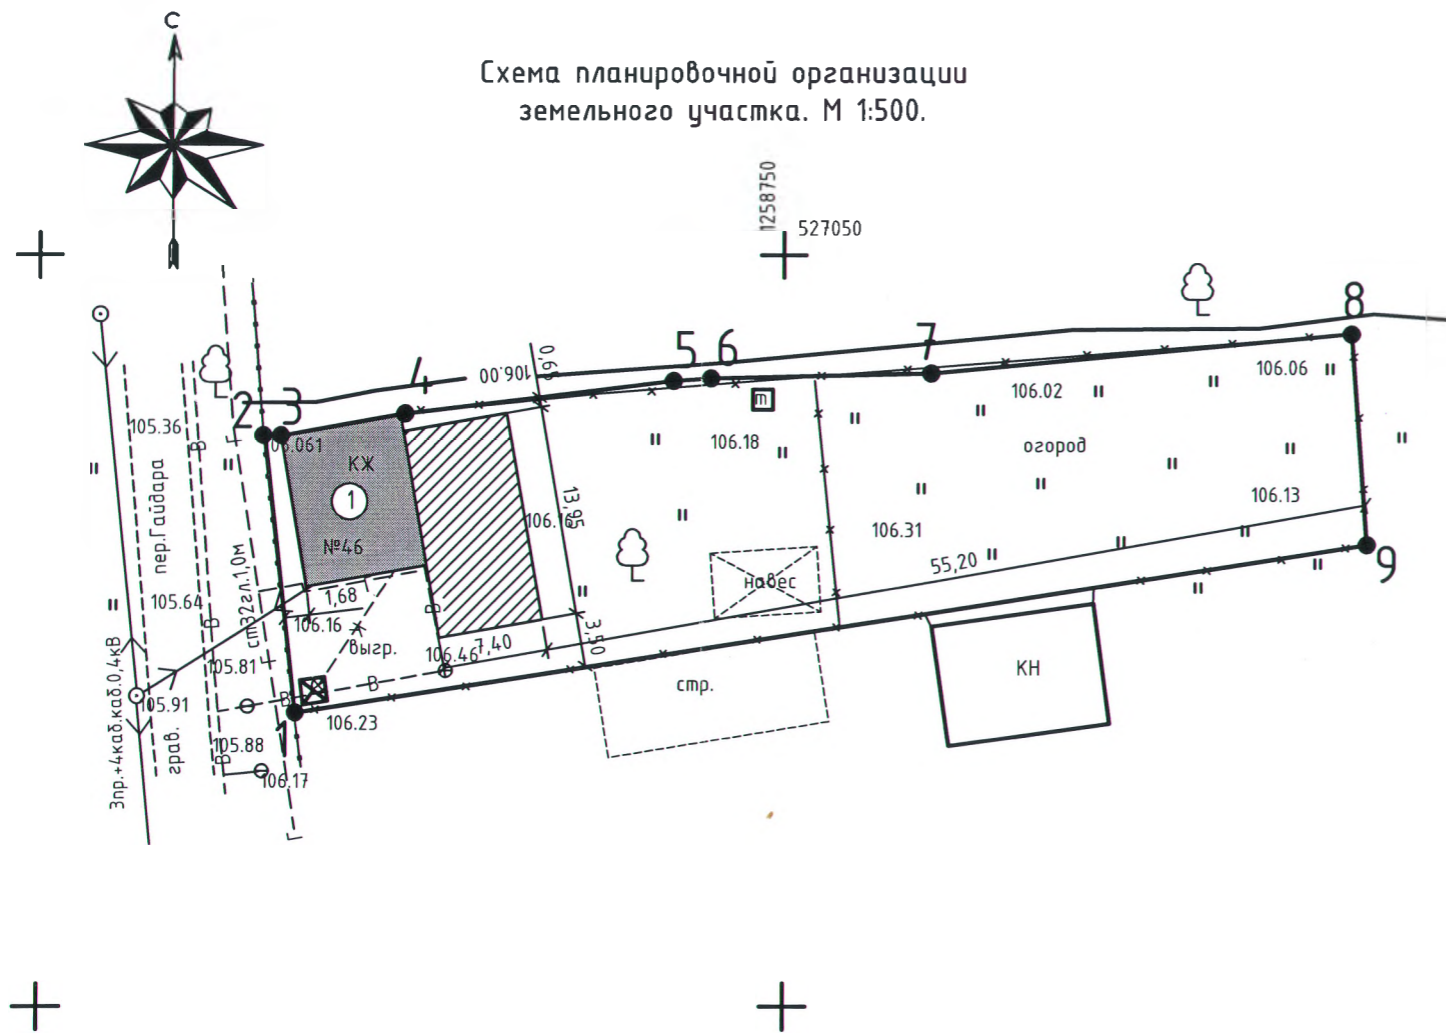

Экспликация

№п/п	Наименование
1	Существующий жилой дом. Литер А, А1 (размером 10,20 x 8,20 м.)

Условные обозначения

- граница земельного участка.
- точка поворота границы земельного участка.
- зона планируемого строительства
- существующие капитальные строения.

Технико-экономические показатели

- Площадь участка - S общ = 0,1217 га
- Площадь застройки - S = 0,0183 га
- Процент застройки в границах земельного участка - 15,0 %
- Кадастровый номер - 26:04:171019:54
- Назначение - Земли населенных пунктов-для ведения личного подсобного хозяйства

Каталог координат поворотных точек границ земельного участка

№	X	Y	L, м
1	527019,57	1258717,27	18,5
2	527037,95	1258715,13	1,27
3	527038,22	1258716,37	8,24
4	527039,64	1258724,49	18,22
5	527041,63	1258742,60	2,52
6	527041,80	1258745,11	14,69
7	527042,13	1258759,80	28,3
8	527044,76	1258787,98	14,06
9	527030,74	1258789,01	72,6
1			

03/03/2023-АС

Реконструкция жилого дома по адресу: Ставропольский край, Новоалександровский район, город Новоалександровск, пер. Гайдара, 46,

Изм.	Кол.ч.	Лист	№ док.	Подпись	Дата	Стадия	Лист	Листов	
Разработал		И.С. Неврева			05.23 г.	Застройщик: Мирзаев Казим Курбанович	П	2	7
ГИП		С.А. Константинова			05.23 г.		Схема планировочной организации земельного участка.М 1:500.	ООО "НОВОАЛЕКСАНДРОВСКОЕ БЮРО АРХИТЕКТУРЫ И ГРАДОСТРОИТЕЛЬСТВА"	
Н. контроль		С.А. Константинова			05.23 г.				