


Схема планировочной организации земельного участка. М 1:500.

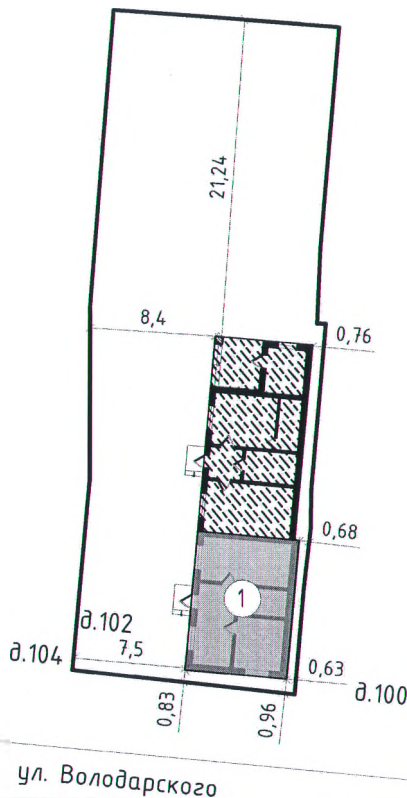

Экспликация

№п/п	Наименование
1	Существующий жилой дом.

Условные обозначения

- граница земельного участка
- существующие здание
- проектируемая пристройка

Технико-экономические показатели

- Назначение - Земли населенных пунктов-для ведения личного подсобного хозяйства
- Площадь участка - S общ = 0,0697 га
- Кадастровый номер - 26:04:171404:25



49-2023-АС

Индивидуальный жилой дом по адресу: Ставропольский край, Новоалександровский район, город Новоалександровск, ул. Володарского, дом 102

Изм.	Кол.ч.	Лист	№ док.	Подпись	Дата	Стадия	Лист	Листов
Разработал		Колтунова			07.2023г	П	2	7
Н. контроль		Кучерова			07.2023г	ИП Колтунова Ирина Сергеевна		
ГИП		Колтунова			07.2023г			

Схема планировочной организации земельного участка. М 1:500.