


Схема планировочной организации
земельного участка. М 1:500.

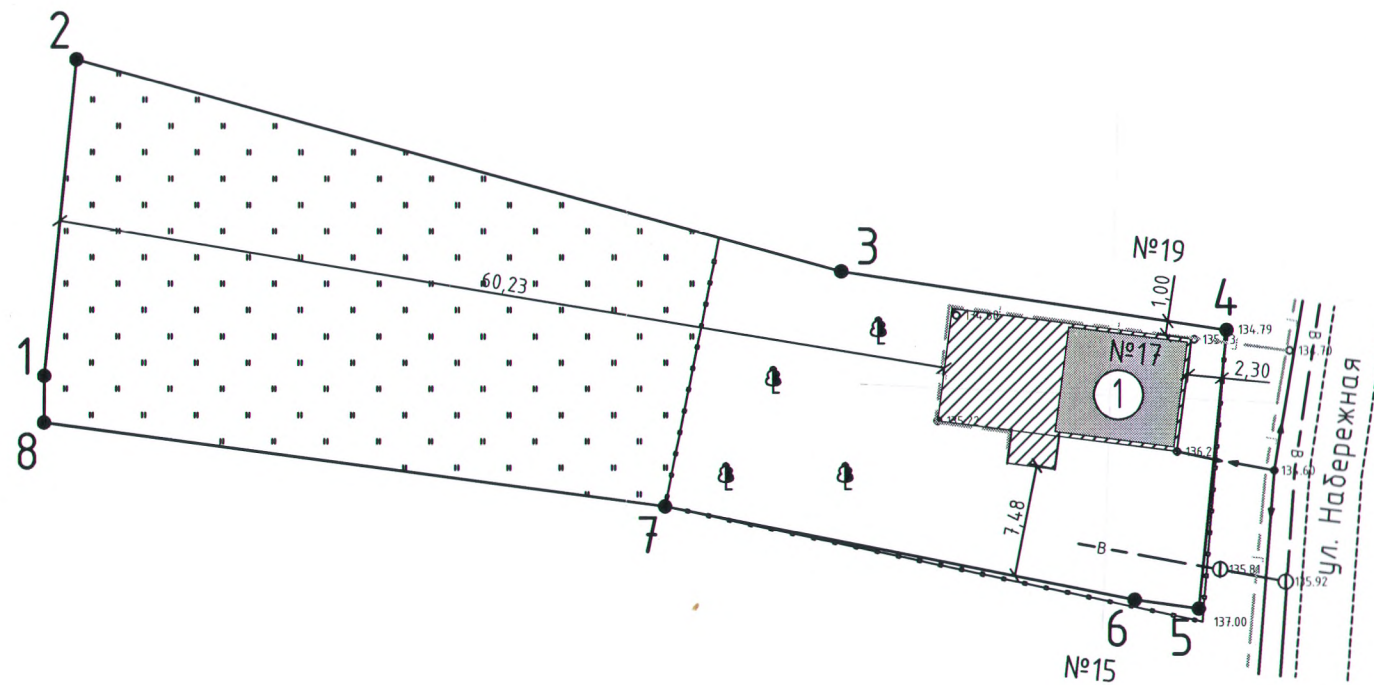

Технико-экономические показатели

Площадь участка	- S общ = 0,1500 га
Площадь застройки	- S = 0,0133 га
Процент застройки в границах земельного участка	- 8,9 %
Кадастровый номер	- 26:04:110405:1179
Назначение	- Земли населенных пунктов-для ведения личного подсобного хозяйства

Экспликация

№п/п	Наименование
1	Существующий жилой дом. Литер А(размером 7,00 х 8,00м.)

Условные обозначения

- граница земельного участка.
- точка поворота границы земельного участка.
- зона планируемого строительства
- существующие капитальные строения.

Каталог координат поворотных точек границ земельного участка

№	X	Y	L,м
1	517870.93	1269244.28	21.18
2	517892.01	1269246.37	53.32
3	517877.88	1269297.78	26.12
4	517873.97	1269323.61	18.64
5	517855.42	1269321.78	4.34
6	517856.01	1269317.48	32.14
7	517862.26	1269285.95	27.07
8	517867.82	1269244.28	15.50
1			

23/06/2023-АС

Реконструкция жилого дома по адресу: Ставропольский край, Новоалександровский район, станция Кармалиновская, ул. Набережная, д. 17.

Изм.	Кол.уч.	Лист	№ док.	Подпись	Дата	Заказчик : Коваленко Дмитрий Александрович	Стадия	Лист	Листов
ГИП		Константинова		<i>Константинова</i>	07.23 г.		П	2	8
Разработал		И.С. Неврева		<i>Неврева</i>	07.23 г.				
Н. контроль		Константинова		<i>Константинова</i>	07.23 г.	Схема планировочной организации земельного участка.М 1:500.			