


Схема планировочной организации земельного участка.

М 1:500

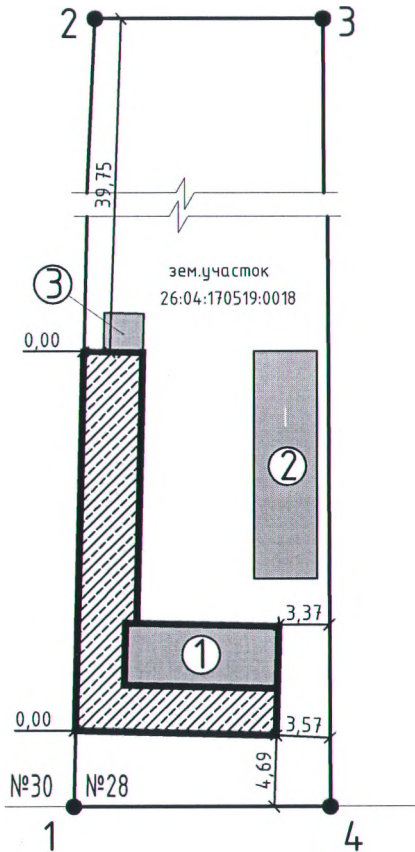

Экспликация

№п/п	Наименование
1	Существующий жилой дом. Литер А(размер 10,00х4,10 м)
2	Существующий хоз.постройка (размер 15,00х4,20 м)
3	Существующий хоз.постройка (размер 2,60х2,60 м)

Условные обозначения

	- граница земельного участка по сведениям собственника		- зона планируемого строительства
	- точка поворота границы земельного участка.		- существующие капитальные строения.

Технико-экономические показатели

Площадь участка - S общ = 0,1115 га
Кадастровый номер - 26:04:170519:0018

						40-2023-АС		
						Индивидуальный жилой дом: переулок Лермонтова 28, город Новоалександровск, Новоалександровский район, Ставропольский край		
Изм.	Кол.чч.	Лист	№ док.	Подпись	Дата	Стадия	Лист	Листов
Разработал		Кучерова			06.2023 г			
Н. контроль		Кучерова			06.2023 г	Схема планировочной организации земельного участка. М 1:500		
ГИП		Колтунова			06.2023 г	 ИП Колтунова Ирина Сергеевна АРХИТЕКТУРНОЕ ПРОЕКТИРОВАНИЕ		