




Схема планировочной организации земельного участка. М 1:500.

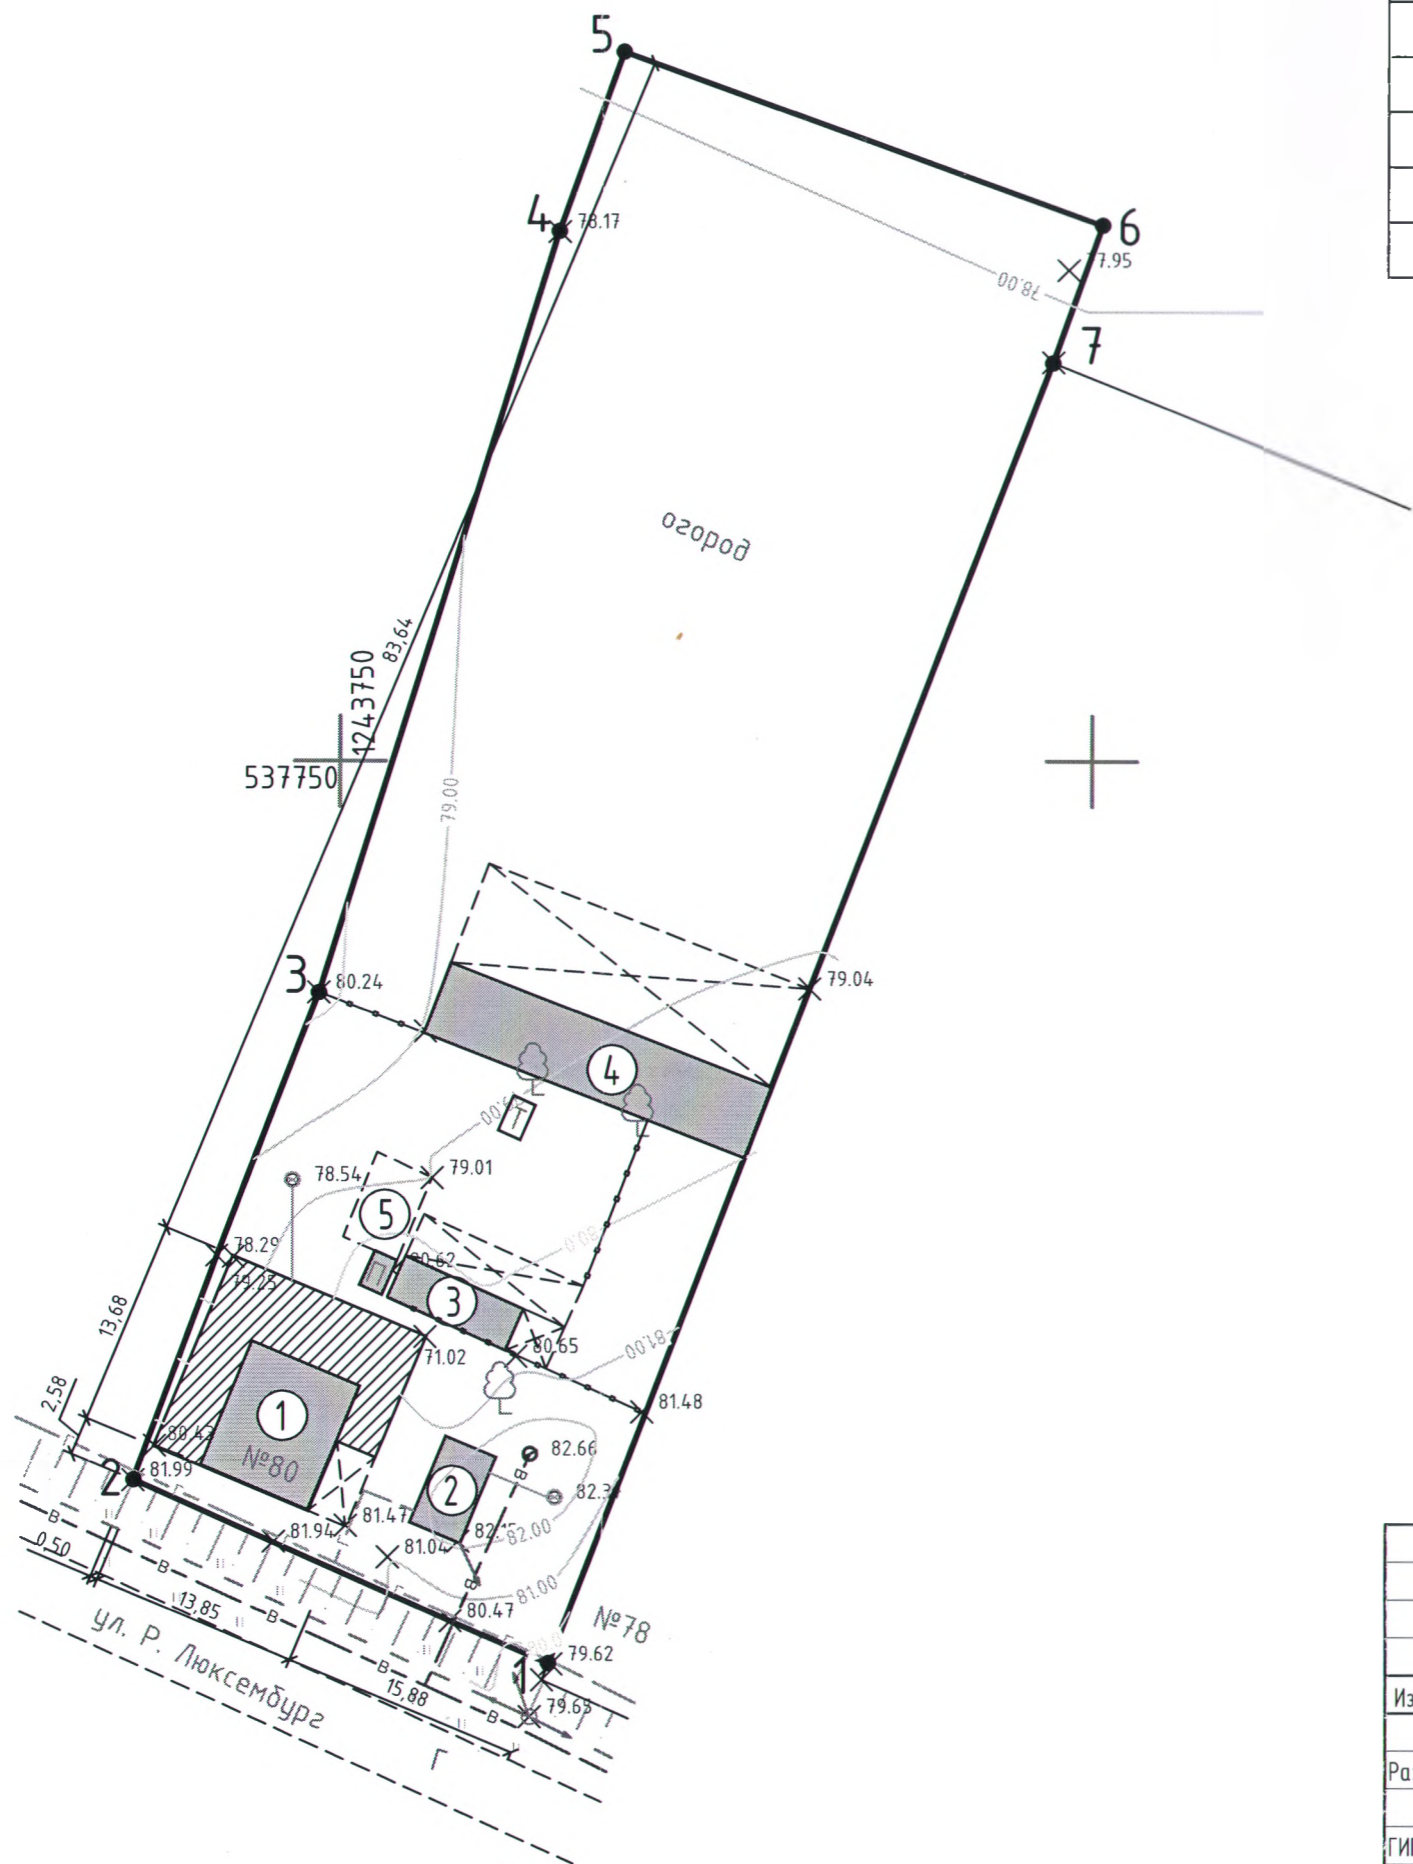

Экспликация

№п/п	Наименование
1	Существующий жилой дом (размером 8,90 x 7,70 м.)
2	Существующая хоз. постройка. Литер Б (размером 3,65 x 6,20 м.)
3	Существующая хоз. постройка. Литер В (размером 3,00 x 8,60 м.)
4	Существующая хоз. постройка (размером 22,90 x 5,00 м.)
5	Существующая хоз. постройка. Подвал (размером 1,60 x 2,50 м.)

Условные обозначения

- граница земельного участка.
- точка поворота границы земельного участка.
- зона планируемого строительства
- существующие строения

Технико-экономические показатели

- Площадь участка - S общ = 0,3200 га
- Площадь застройки - S = 0,0360 га
- Процент застройки в границах земельного участка - 11,3 %
- Кадастровый номер - 26:04:020309:20
- Назначение - Земли населенных пунктов-для ведения личного подсобного хозяйства

Каталог координат поворотных точек границ земельного участка

№	X	Y	L, м
1	537690.21	1243764.00	30,14
2	537702.34	1243736.41	34,54
3	537734.63	1243748.66	52,81
4	537785.05	1243764.41	12,69
5	537796.99	1243768.69	33,90
6	537785.50	1243800.58	9,67
7	537776.40	1243797.35	92,39
1			

29/09/2022-АС

Реконструкция жилого дома

Изм.	Кол.уч.	Лист	№ док.	Подпись	Дата	Заказчик: Лопатин Евгений Сергеевич, Лопатина Любовь Владимировна, действующие в свою пользу и в пользу несовершеннолетних детей Лопатиной Анны Евгеньевны и Лопатина Ивана Евгеньевича	Стадия	Лист	Листов
							П	2	11
Разработал		И.С. Неврева		<i>[Signature]</i>	11.22 г.	Схема планировочной организации земельного участка. М 1:500.			
ГИП		С.А. Константинова		<i>[Signature]</i>	11.22 г.				
Н. контроль		С.А. Константинова		<i>[Signature]</i>	11.22 г.				