


Схема планировочной организации земельного участка. М 1:500

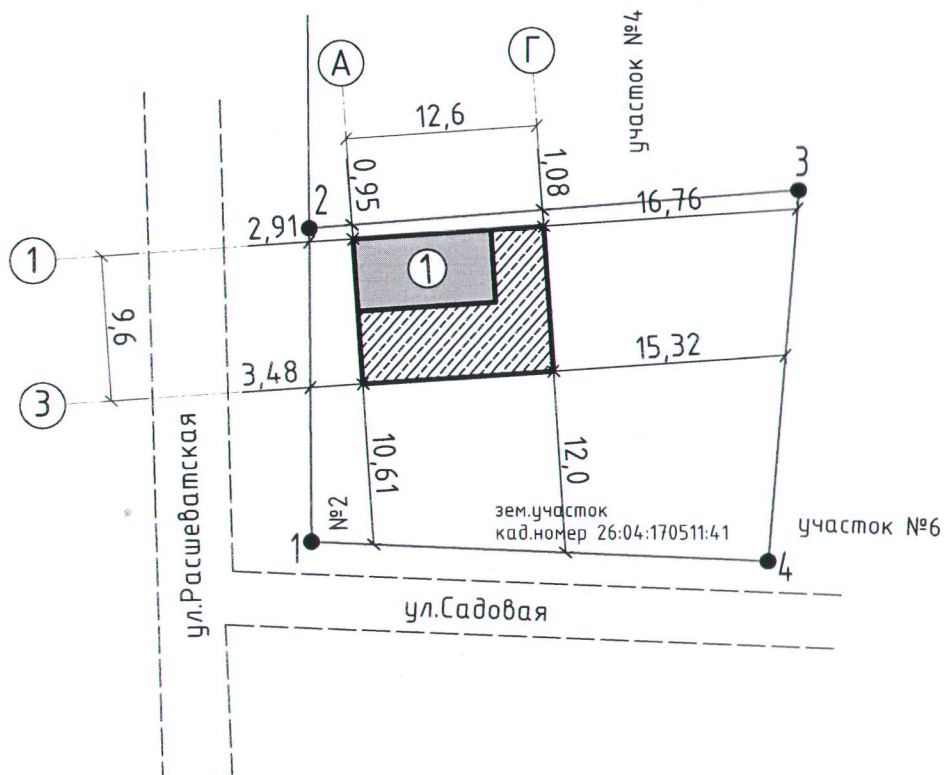

Экспликация

№п/п	Наименование
1	Существующий жилой дом. Литер А (размер 4,8х9,1 м)

Технико-экономические показатели

Площадь участка - S общ = 0,0755 га
 Кадастровый номер - 26:04:170511:41

Условные обозначения

- | | | | |
|---|--|--|--------------------------------------|
| | - граница земельного участка по межевому плану | | - зона планируемого строительства |
| 1 | - точка поворота границы земельного участка. | | - существующие капитальные строения. |



74-2021-АС

Индивидуальный жилой дом: улица Расшеватская, 2,
 город Новоалександровск, Новоалександровский район,
 Ставропольский край

Изм.	Кол.уч.	Лист	№ док.	Подпись	Дата	Индивидуальный жилой дом		
						Стадия	Лист	Листов
Разработал		Кучерова			08.2021 г.	П	2	8
Н. контроль		Кучерова			08.2021 г.	ИП Колтунова Ирина Сергеевна		

Схема планировочной организации
 земельного участка. М 1:500

