




Схема планировочной организации земельного участка. М 1:500.

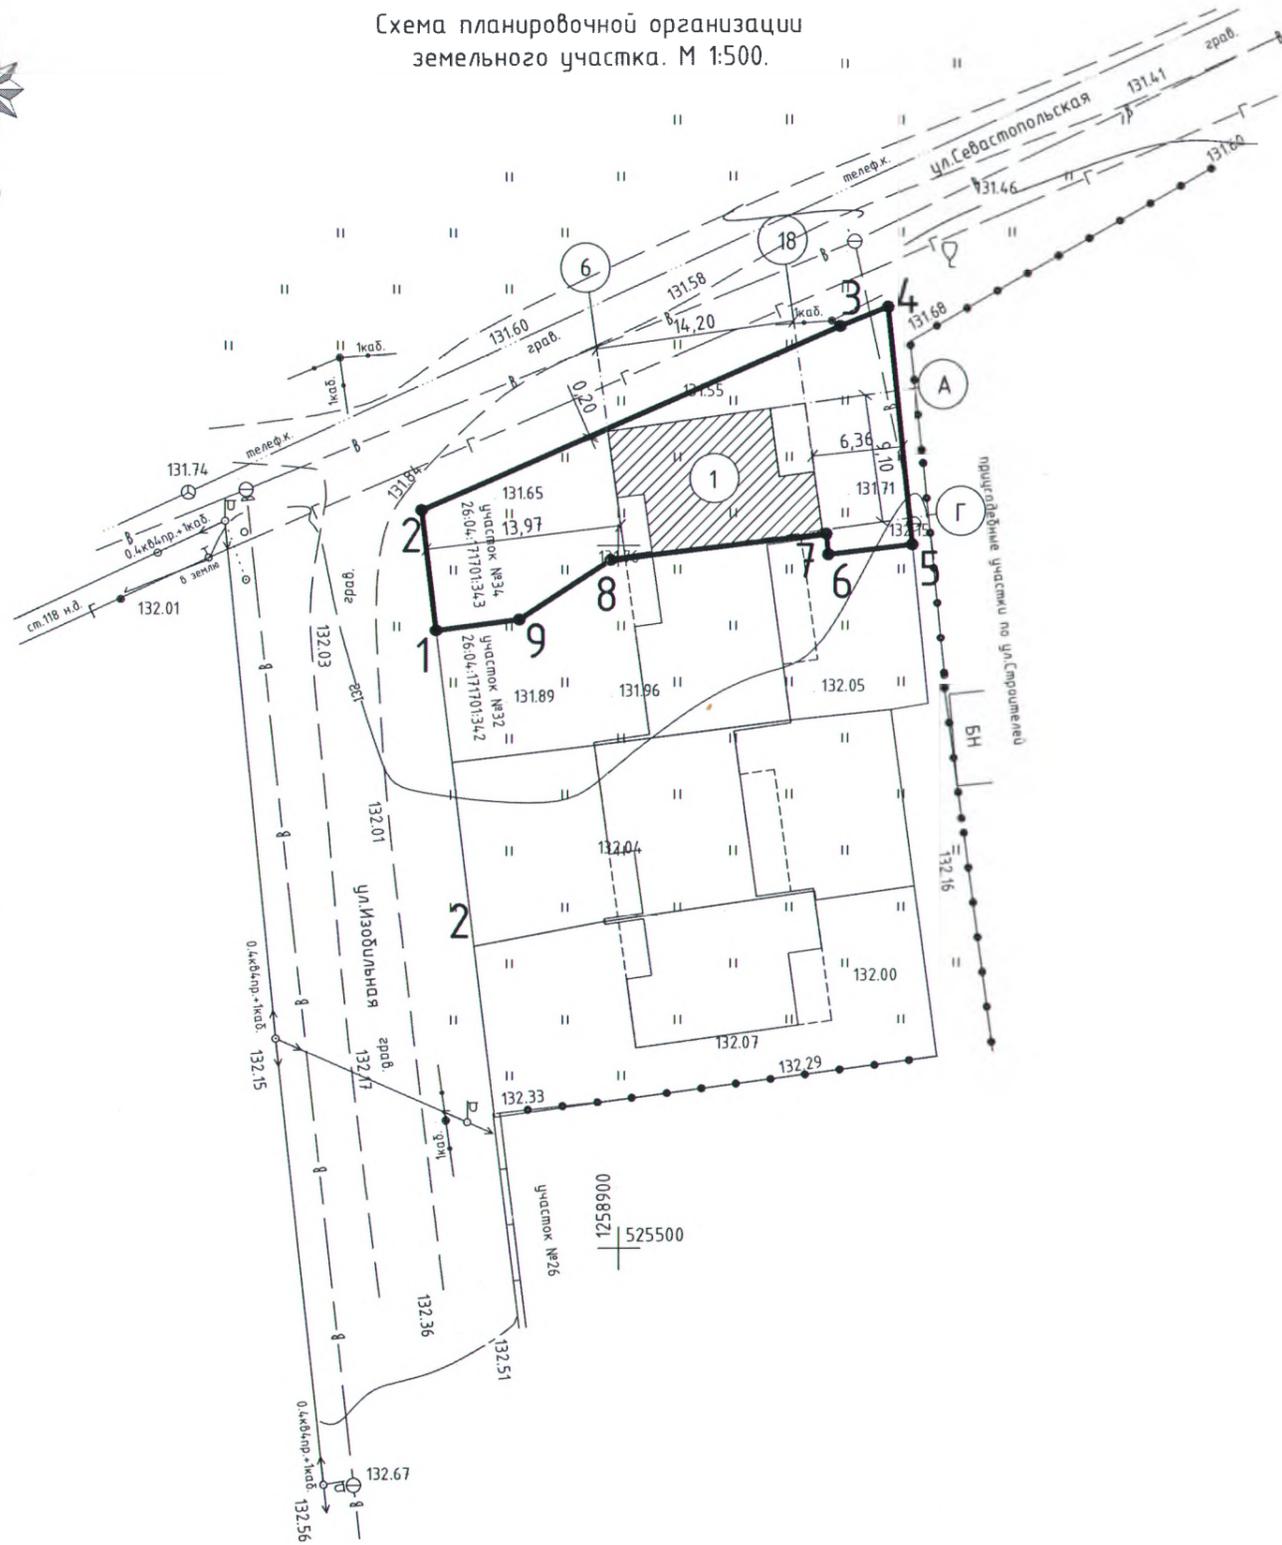

Экспликация

№п/п	Наименование
1	Проектируемый жилой дом блокированной застройки. Блок 1 (размером 9,10 x 14,20 м.)

Условные обозначения

- граница земельного участка.
- точка поворота границы земельного участка.
- зона планируемого строительства

Технико-экономические показатели

- Площадь участка - S общ = 0,0400 га
- Кадастровый номер - 26:04:17101:343
- Назначение - Блокированная жилая застройка
- Площадь застройки - S = 0,0133 га
- Процент застройки в границах земельного участка - 33,3 %

Каталог координат поворотных точек границ земельного участка

№	X	Y	L, м
1	525544.01	1258886.98	8,60
2	525552.55	1258885.96	32,60
3	525565.57	1258915.85	3,68
4	525566.94	1258919.27	17,00
5	525550.03	1258921.00	6,03
6	525549.33	1258915.01	1,48
7	525550.80	1258914.86	15,51
8	525548.99	1258899.46	7,77
9	525544.78	1258892.93	6,00
1			

Инд. № листа Подпись и дата Взам. инв. №

						13/09/2022-ПЗУ			
						Жилой дом блокированной застройки на 4 блока			
Изм.	Кол.уч.	Лист	№ док.	Подпись	Дата	Заказчик: Обчинникова Ольга Ивановна	Стадия	Лист	Листов
Разработал		Неврева		<i>Неврева</i>	10.22		П	2	
ГИП		Константинова		<i>Константинова</i>	10.22	Схема планировочной организации земельного участка (блок 1).			
Н. контр.		Константинова		<i>Константинова</i>	10.22				