


Схема планировочной организации земельного участка.
М 1:500

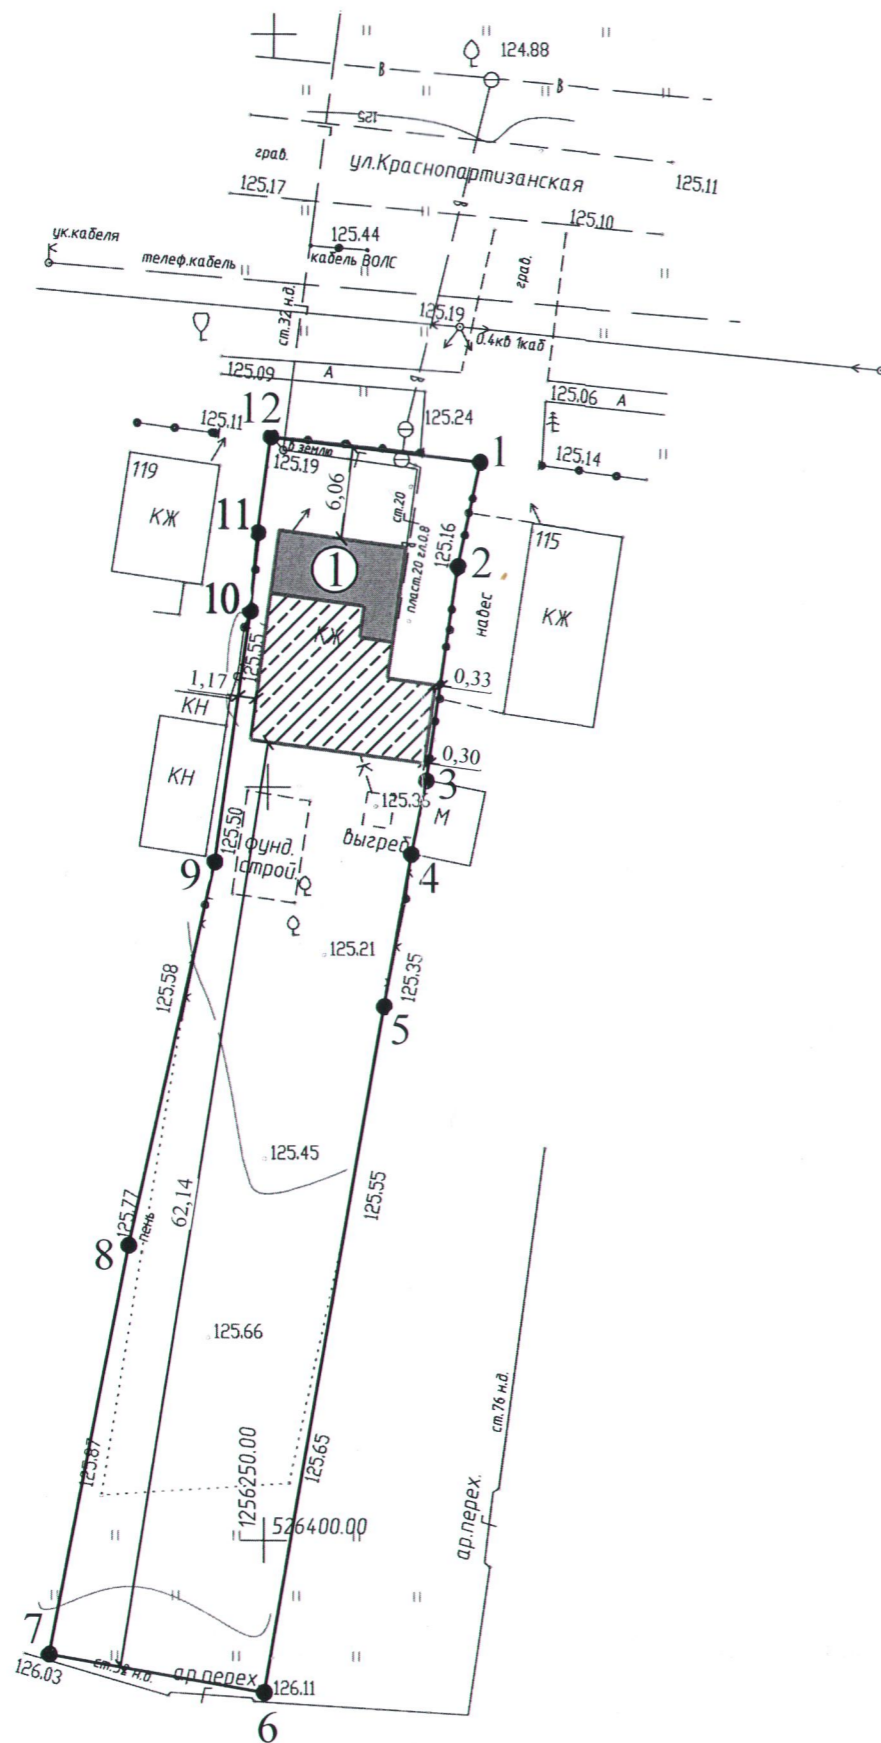

Экспликация

№п/п	Наименование
1	Существующий жилой дом (размером 6,30x2,20x2,1x6,20x4,20x8,50 м)

Условные обозначения

	- граница земельного участка по данным собственника.
	- точка поворота границы земельного участка.
	- зона планируемого строительства
	- существующие здания, строения, сооружения
	- существующая линия водоснабжения
	- существующий газопровод
	- существующая линия электроснабжения
	- опора воздушной линии электроснабжения

Технико-экономические показатели.

Площадь участка	- S общ = 0,1290 га
Площадь застройки	- S общ = 0,0136 га
Кадастровый номер	- 26:04:171402:90
Процент застройки в границах земельного участка	- 10,54%
Назначение	- Земли населенных пунктов - для ведения личного подсобного хозяйства

Примечание:

1. Граница земельного участка определена по данным собственника.
2. Система координат используемая в Едином государственном реестре недвижимости.
3. Съемка предоставлена Заказчиком.
4. Подземные коммуникации указаны без согласования с эксплуатирующими организациями.

179-2018-АС					
Индивидуальный жилой дом					
Изм.	Кол.уч.	Лист	№ док.	Подпись	Дата
Ген.директор		И.С.Колтунова			11.18
Разработал		С.Ю.Картишко			11.18
Н. контроль		Г.В.Пилгогина			11.18
Застройщик: Тавакалян Анаит Айказовна				Стадия	Лист
				П	2
Схема планировочной организации земельного участка. М 1:500.				Листов	7
				ООО "НОВОАЛЕКСАНДРОВСКОЕ БЮРО АРХИТЕКТУРЫ И ГРАДОСТРОИТЕЛЬСТВА"	