


Схема планировочной организации земельного участка.
М 1:500.

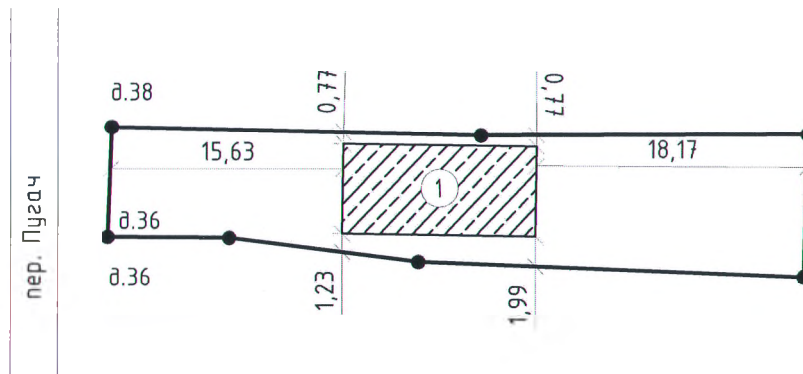

Экспликация

№п/п	Наименование
1	Проектируемый жилой дом (размер 6,00 x 13,0 м)

Условные обозначения



- граница земельного участка по данным гос. кадастра



- зона планируемого строительства

Технико-экономические показатели

Назначение	- Земли населенных пунктов- для ведения подсобного хозяйства
Площадь участка	- S общ = 0,040 га
Кадастровый номер	- 26:04:171001:888



44-2023-АС

Индивидуальный жилой дом по адресу: РФ, Ставропольский край, Новоалександровский городской округ, город Новоалександровск, пер. Пугач, земельный участок 36

Изм.	Кол.уч.	Лист	№ док.	Подпись	Дата	Стадия	Лист	Листов
Разработал	Колтунова				07.2023г	Индивидуальный жилой дом	П	2
Н. контроль	Кучерова				07.2023г	Схема планировочной организации земельного участка. М 1:500.		ИП Колтунова Ирина Сергеевна
ГИП	Колтунова				07.2023г			