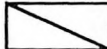
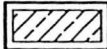



Схема планировочной организации земельного участка.

Экспликация

№п/п	Наименование
1	Проектируемый жилой дом

Условные обозначения

-  - граница земельного участка
-  - зона планируемого строительства

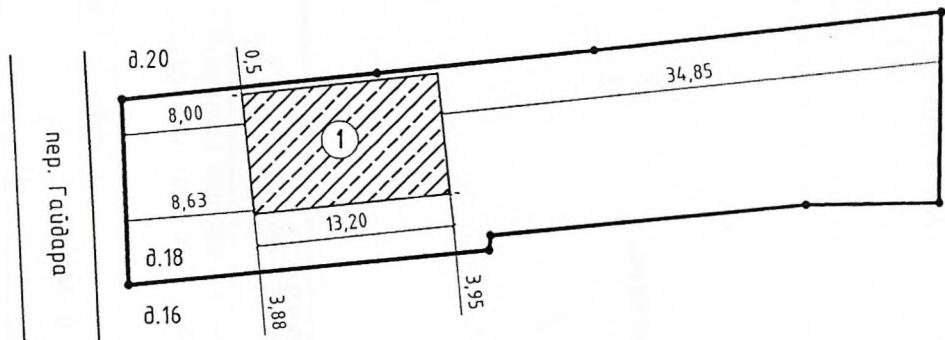

Технико-экономические показатели

- Назначение - Земли населенных пунктов-для ведения личного подсобного хозяйства
- Площадь участка - S общ = 0,0662 га
- Кадастровый номер - 26:04:171019:1



86-2021-АС

Индивидуальный жилой дом по адресу: Ставропольский край, Новоалександровский район, г. Новоалександровск, пер. Гайдара, 18

Изм.	Кол.уч.	Лист	№ док.	Подпись	Дата	Индивидуальный жилой дом	Стадия	Лист	Листов
Разработал		Колтунова			09.2021г			п	2
Н. контроль		Кучерова			09.2021г	Схема планировочной организации земельного участка.		ИП Колтунова Ирина Сергеевна	
ГИП		Колтунова			09.2021г				