


Схема планировочной организации земельного участка.

М 1:500

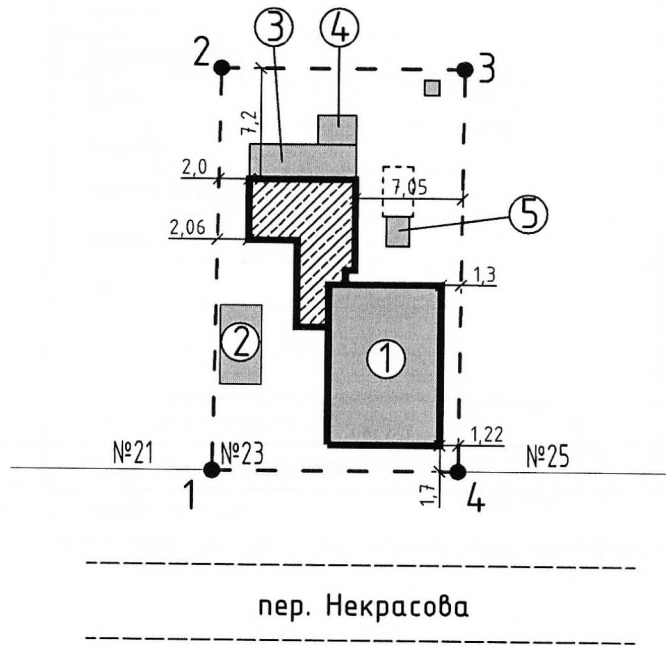

пер. Некрасова

Экспликация

№п/п	Наименование
1	Существующий жилой дом. Литер А (размер 7,4x10,5 м)
2	Существующий хоз.постройка (размер 2,7x5,2 м)
3	Существующий хоз.постройка (размер 2,25x7,0 м)
4	Существующий хоз.постройка (размер 1,9x2,5 м)
5	Существующий хоз.постройка (размер 1,5x2,0 м)

Условные обозначения

	- граница земельного участка по сведениям собственника		- зона планируемого строительства
	- точка поворота границы земельного участка.		- существующие капитальные строения.

Технико-экономические показатели

Площадь участка - $S_{\text{общ}} = 0,0425$ га
 Кадастровый номер - 26:04:171404:0055

09-2023-АС

Индивидуальный жилой дом: пер.Некрасова, д.23, город Новоалександровск, Новоалександровский район, Ставропольский край



Изм.	Кол.уч.	Лист	№ док.	Подпись	Дата	Индивидуальный жилой дом	Стадия	Лист	Листов
Разработал		Кучерова		<i>[Signature]</i>	03.2023 г.				
Н. контроль		Кучерова		<i>[Signature]</i>	03.2023 г.	Схема планировочной организации земельного участка. М 1:500			
ГИП		Колтунова		<i>[Signature]</i>	03.2023 г.				