


Схема планировочной организации земельного участка.  
М 1:1000.


Ситуационный схема.

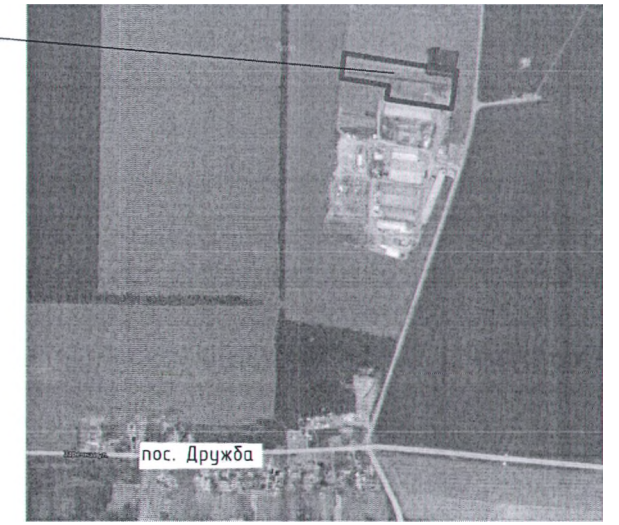

Место размещения  
земельного участка



пос. Дружба

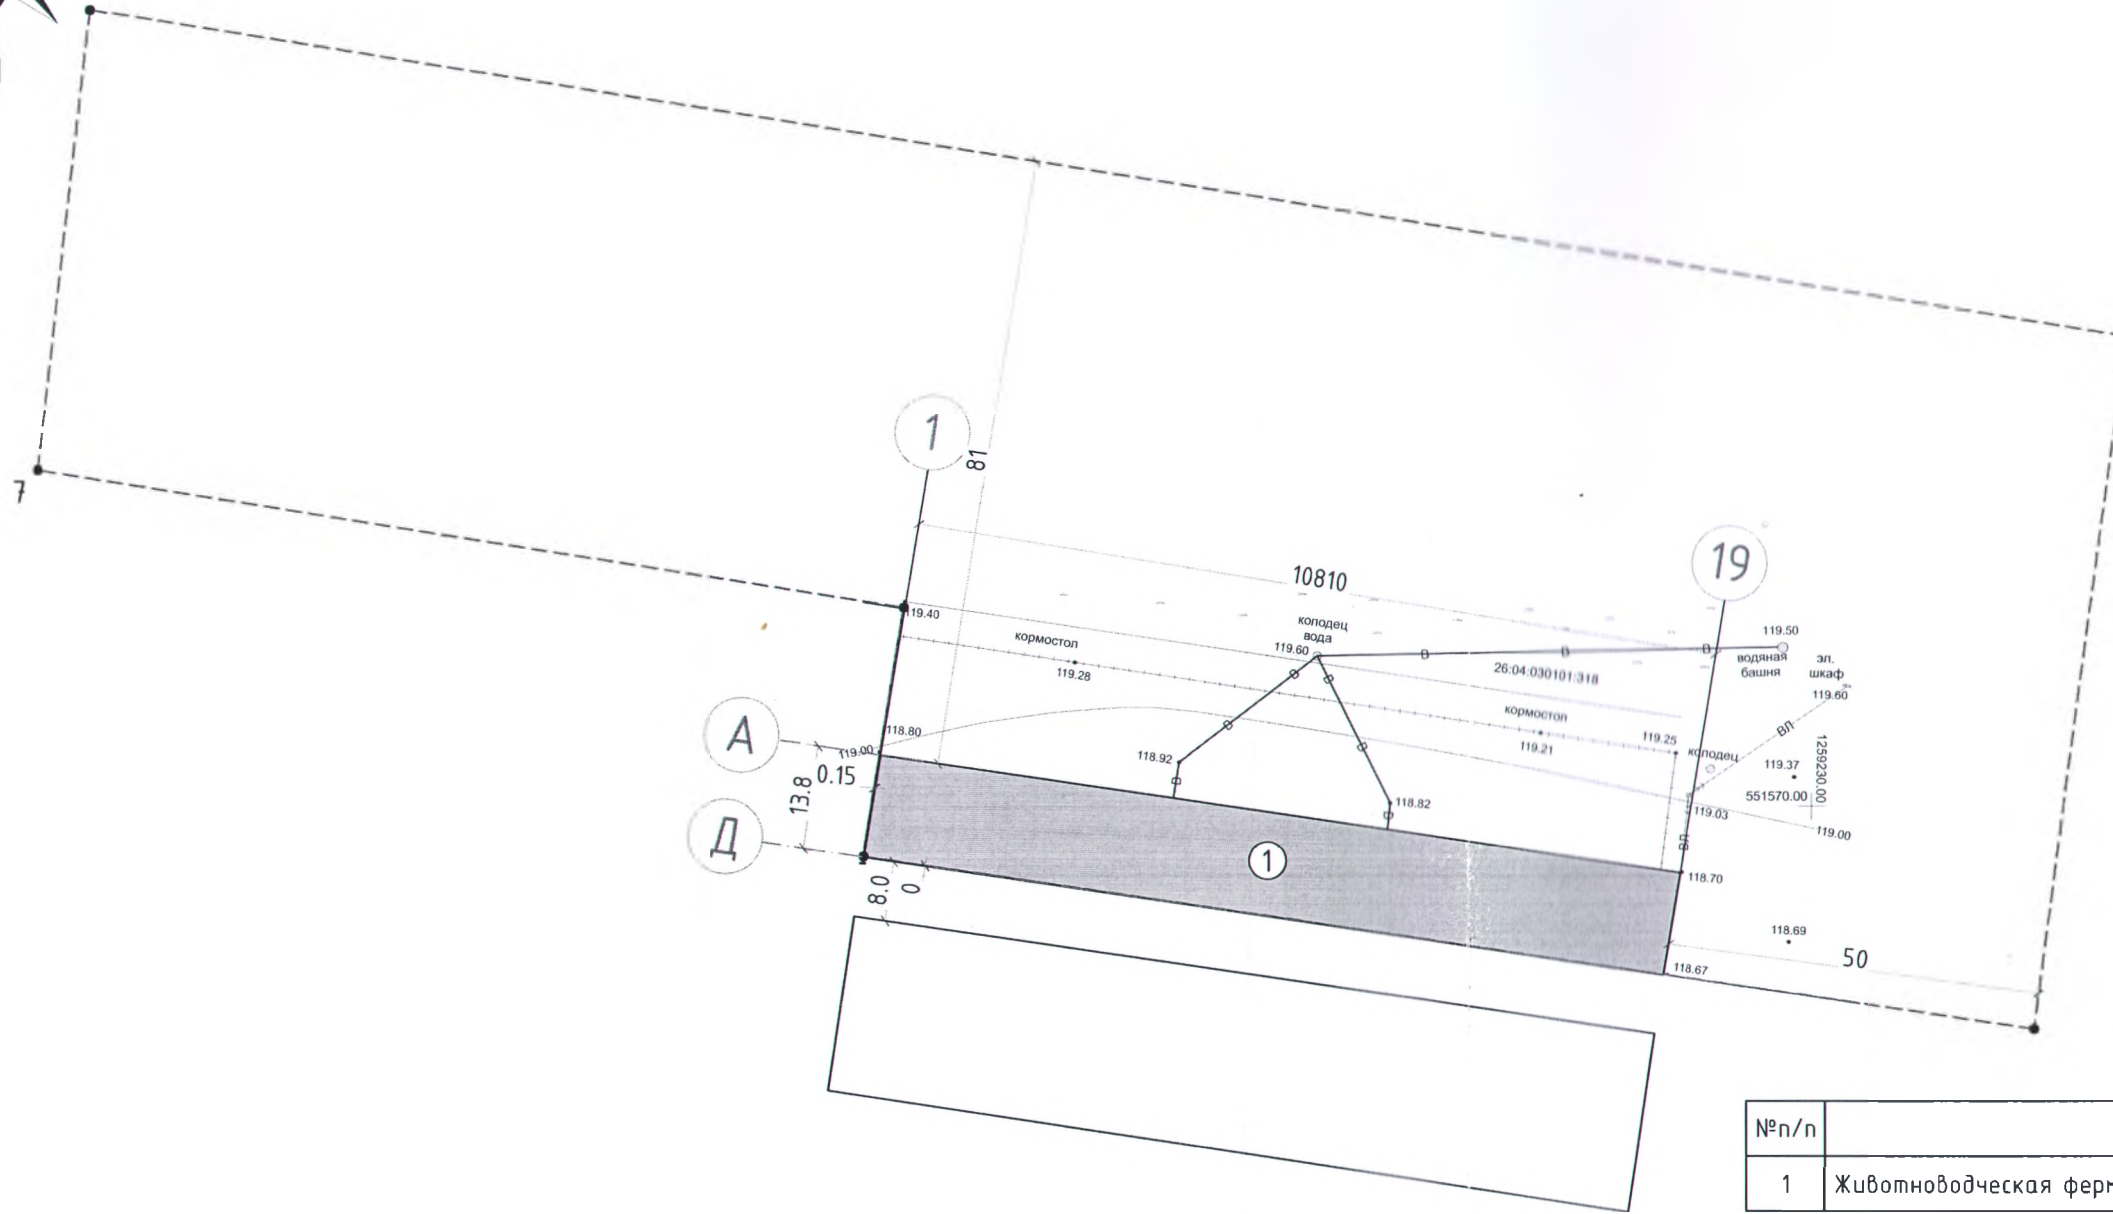

Экспликация

№п/п	Наименование
1	Животноводческая ферма (размеры 13,8 x 108,1 м)

Технико-экономические показатели

Площадь участка	- S общ = 2,2068 га
Кадастровый номер	- 26:04:030101:318
Назначение	- Земли сельскохозяйственного назначения - животноводство

Условные обозначения

- Граница земельного участка
- Точка поворота границы земельного участка
- Существующая линия водоснабжения
- проектируемое здание
- Существующая линия электроснабжения
- Опора воздушной линии электроснабжения

Примечание:

- Граница земельного участка определена по данным гос. кадастра недвижимости.
- Система координат используемая в Едином государственном реестре недвижимости.

85-2022-АС					
Строительный адрес объекта: РФ, Ставропольский край, Новоалександровский район, поселок Дружба, в границах Новоалександровского городского округа Ставропольского края					
Изм.	Кол.ч.	Лист	№ док	Подпись	Дата
Разработал		Колтунова			10.2022 г.
				Животноводческая ферма	Стадия
					Лист
					Листов
				ЭП	2
				6	
				Схема планировочной организации земельного участка.	
				М 1:1000.	
				ИП Колтунова Ирина Сергеевна	

