




Схема планировочной организации земельного участка. М 1:500.

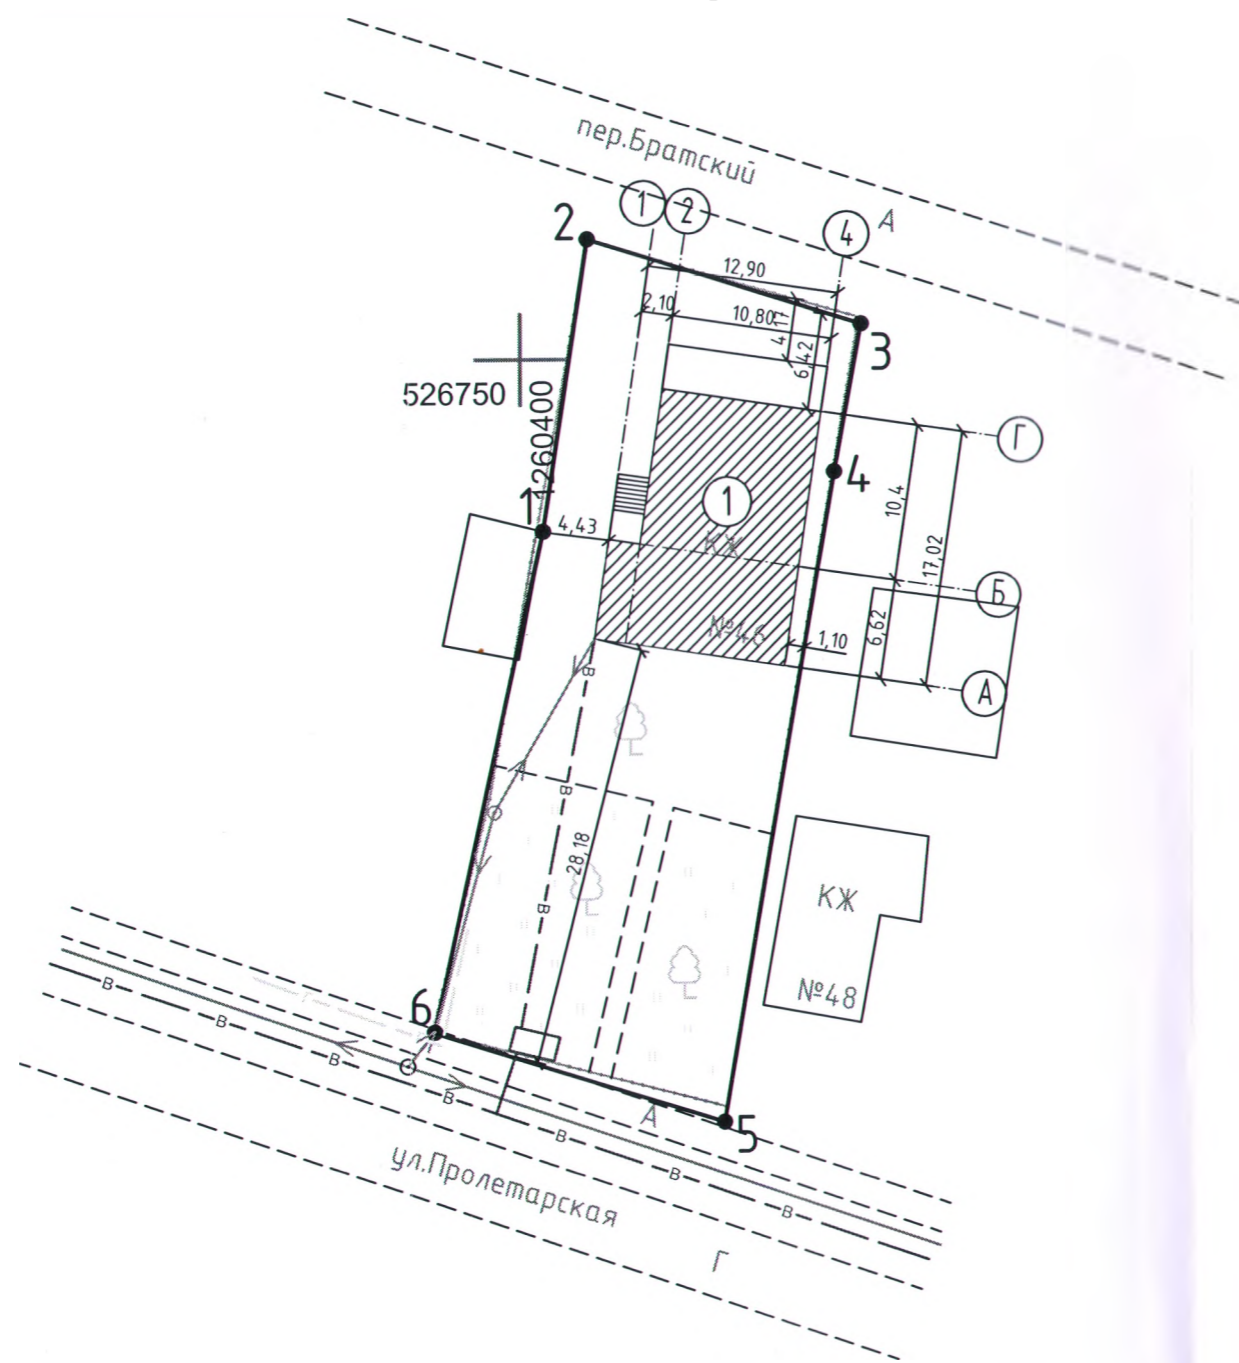

Экспликация

№п/п	Наименование
1	Проектируемый жилой дом (размером 12,9 x 6,62 x 2,10 x 10,40 x 10,80 x 17,02 м.)

Условные обозначения

- граница земельного участка.
- точка поворота границы земельного участка.
- зона планируемого строительства

Технико-экономические показатели

- Площадь участка - S общ = 0,1033 га
- Площадь застройки - S = 0,0248 га
- Процент застройки в границах земельного участка - 24 %
- Кадастровый номер - 26:04:171114:34
- Назначение - Земли населенных пунктов-для ведения личного подсобного хозяйства

Каталог координат поворотных точек границ земельного участка

№	X	Y	L, м
1	526738,58	1260401,51	19,57
2	526757,98	1260404,11	19,61
3	526752,23	1260422,86	9,96
4	526742,43	1260421,06	43,74
5	526699,34	1260413,52	20,31
6	526705,33	1260401,51	34,06
1			

						02/08/2022-АС			
						Индивидуальный жилой дом			
Изм.	Кол.уч.	Лист	№ док.	Подпись	Дата	Застройщик: Азизян Роман Сергеевич	Стадия	Лист	Листов
Разработал			И.С. Неврева	<i>И.С. Неврева</i>	08.22 г.		П	2	11
ГИП			С.А. Константинова	<i>С.А. Константинова</i>	08.22 г.				
Н. контроль			С.А. Константинова	<i>С.А. Константинова</i>	08.22 г.	Схема планировочной организации земельного участка.М 1:500.			