


Схема планировочной организации земельного участка.
М 1:500.

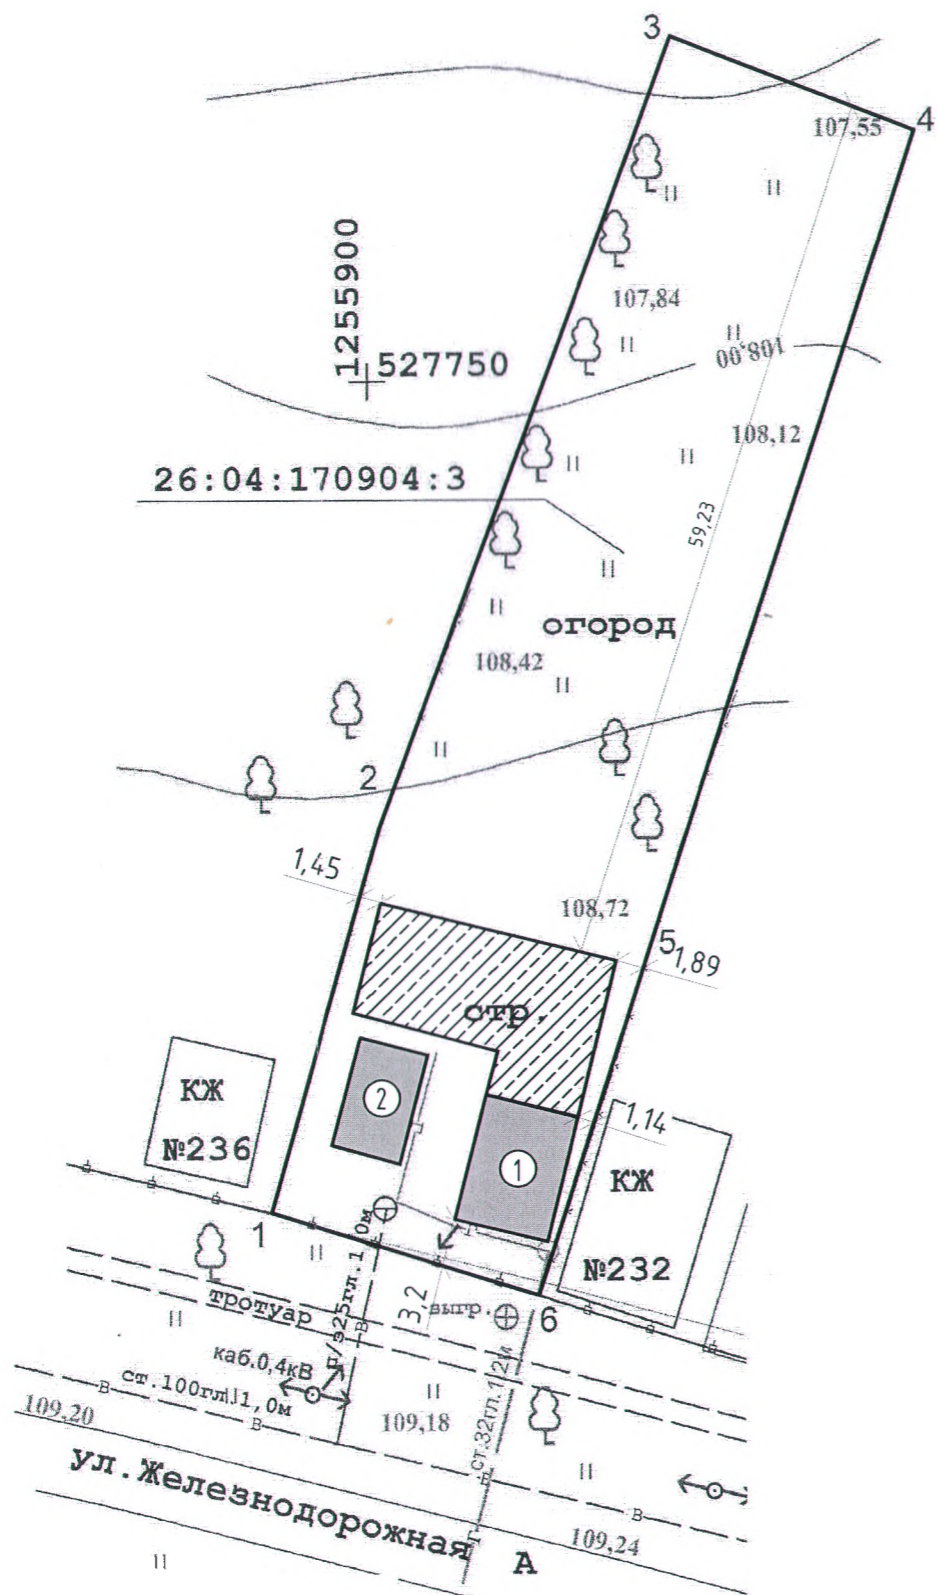

Экспликация

№п/п	Наименование
1	Жилой дом. Литер А
2	Хоз. постройка (Литер Б)

Условные обозначения

- граница земельного участка
- зона планируемого строительства
- существующие здания, строения, сооружения

Технико-экономические показатели

- | | |
|-------------------|---|
| Назначение | - Земли населенных пунктов - для ведения личного подсобного хозяйства |
| Площадь участка | - S общ = 0,1685 га |
| Кадастровый номер | - 26:04:170904:0003 |

Примечания:

- Подземные коммуникации указаны без согласования с эксплуатирующими организациями.
- Граница земельного участка указана по данным собственника.



108-2022-АС						Индивидуальный жилой дом		
Индивидуальный жилой дом по адресу: Ставропольский край, Новоалександровский район, город Новоалександровск, ул. Железнодорожная, д.234						Стадия	Лист	Листов
Изм.	Кол.ч.	Лист	№ док.	Подпись	Дата	п	2	6
Разработал		Колтунова			11.2022г			
Н. контроль		Кучерова			11.2022г	Схема планировочной организации земельного участка. М 1:500.		
ГИП		Колтунова			11.2022г	ИП Колтунова Ирина Сергеевна АРХИТЕКТУРНОЕ ПРОЕКТИРОВАНИЕ		