
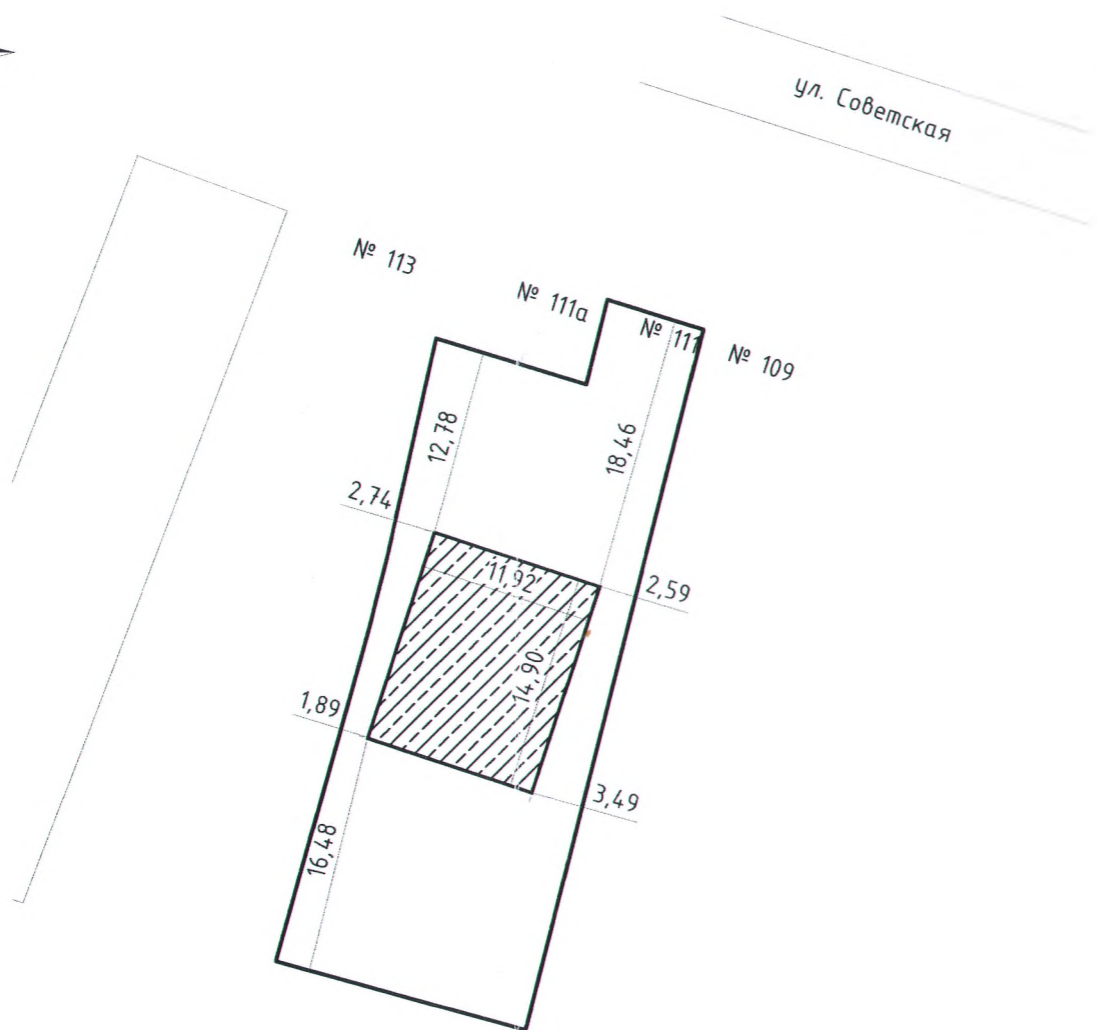




Схема планировочной организации земельного участка.
М 1:500.

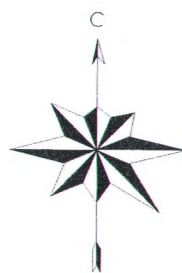

Экспликация

№п/п	Наименование
1	Жилой дом





Условные обозначения

-  - граница земельного участка по данным ЕГРН
-  - зона планируемого строительства

Технико-экономические показатели

- Назначение - Земли населенных пунктов - для ведения личного подсобного хозяйства
- Площадь участка - S общ = 0,0810 га
- Кадастровый номер - 26:04:171118:170

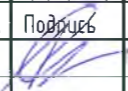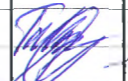

						110-2022-АС			
						Индивидуальный жилой дом по адресу: РФ, Ставропольский край, Новоалександровский район, город Новоалександровск, ул. Советская, 111			
Изм.	Кол.ч.	Лист	№ док.	Подпись	Дата	Индивидуальный жилой дом	Стадия	Лист	Листов
Разработал		Колтунова			12.2022г		п	2	7
Н контроль		Кучерова			12.2022г	Схема планировочной организации земельного участка. М 1:500.		ИП Колтунова Ирина Сергеевна	
ГИП		Колтунова			12.2022г				