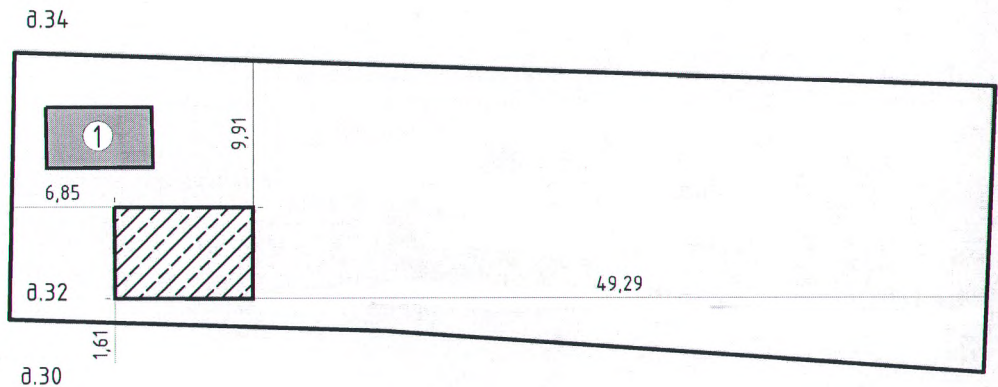
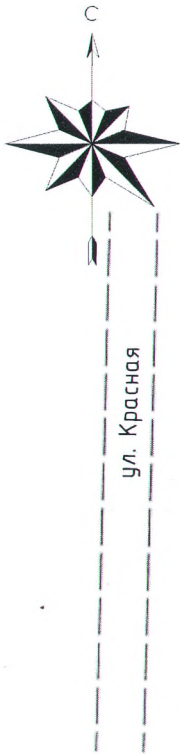





Схема планировочной организации земельного участка.
М 1:500.



Экспликация

№п/п	Наименование
1	Сущ. жилой дом (переводится в нежилое здание)

Условные обозначения

-  - граница земельного участка
-  - зона планируемого строительства
-  - существующие здания, строения, сооружения

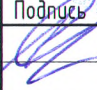
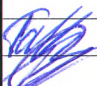

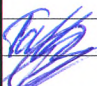
Технико-экономические показатели

- Назначение - Земли населенных пунктов-для ведения личного подсобного хозяйства
- Площадь участка - S общ = 0,1200 га
- Кадастровый номер - 26:04:110405:806



93-2022-АС

Индивидуальный жилой дом по адресу: Ставропольский край, Новоалександровский район, станица Кармалиновская, ул. Красная, д.32

Изм.	Кол.уч.	Лист	№ док.	Подпись	Дата	Стадия	Лист	Листов	
Разработал		Колтунова			10.2022г	Индивидуальный жилой дом	П	2	6
Н. контроль		Кучерова			10.2022г		Схема планировочной организации земельного участка. М 1:500.	 ИП Колтунова Ирина Сергеевна	
ГИП		Колтунова			10.2022г				