


Схема планировочной организации земельного участка.
М 1:1000.

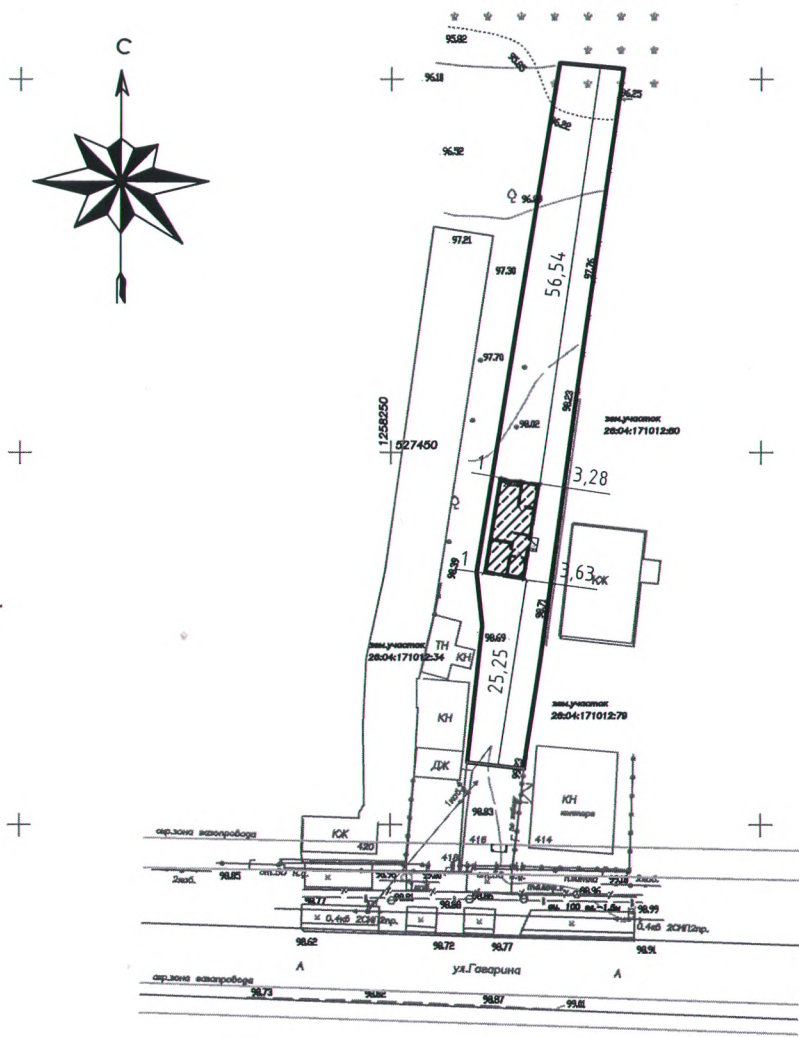

Экспликация

№п/п	Наименование
1	Жилой дом. Литер А,А1

Условные обозначения



- граница земельного участка
- зона планируемого строительства

Технико-экономические показатели

- Назначение - Земли населенных пунктов-для ведения личного подсобного хозяйства
- Площадь участка - S общ = 0,0860 га
- Кадастровый номер - 26:04:171012:431

2022-АС

Индивидуальный жилой дом по адресу: РФ, Ставропольский край, Новоалександровский городской округ, город Новоалександровск, ул. Гагарина, 416/1

Изм.	Кол.уч.	Лист	№ док.	Подпись	Дата	Стадия	Лист	Листов
Разработал		Колтунова			09.2022г	Индивидуальный жилой дом	П	2
Н. контроль		Кучерова			09.2022г	Схема планировочной организации земельного участка. М 1:1000.		ИП Колтунова Ирина Сергеевна
ГИП		Колтунова			09.2022г			