


Схема планировочной организации земельного участка,
М 1:500

Экспликация

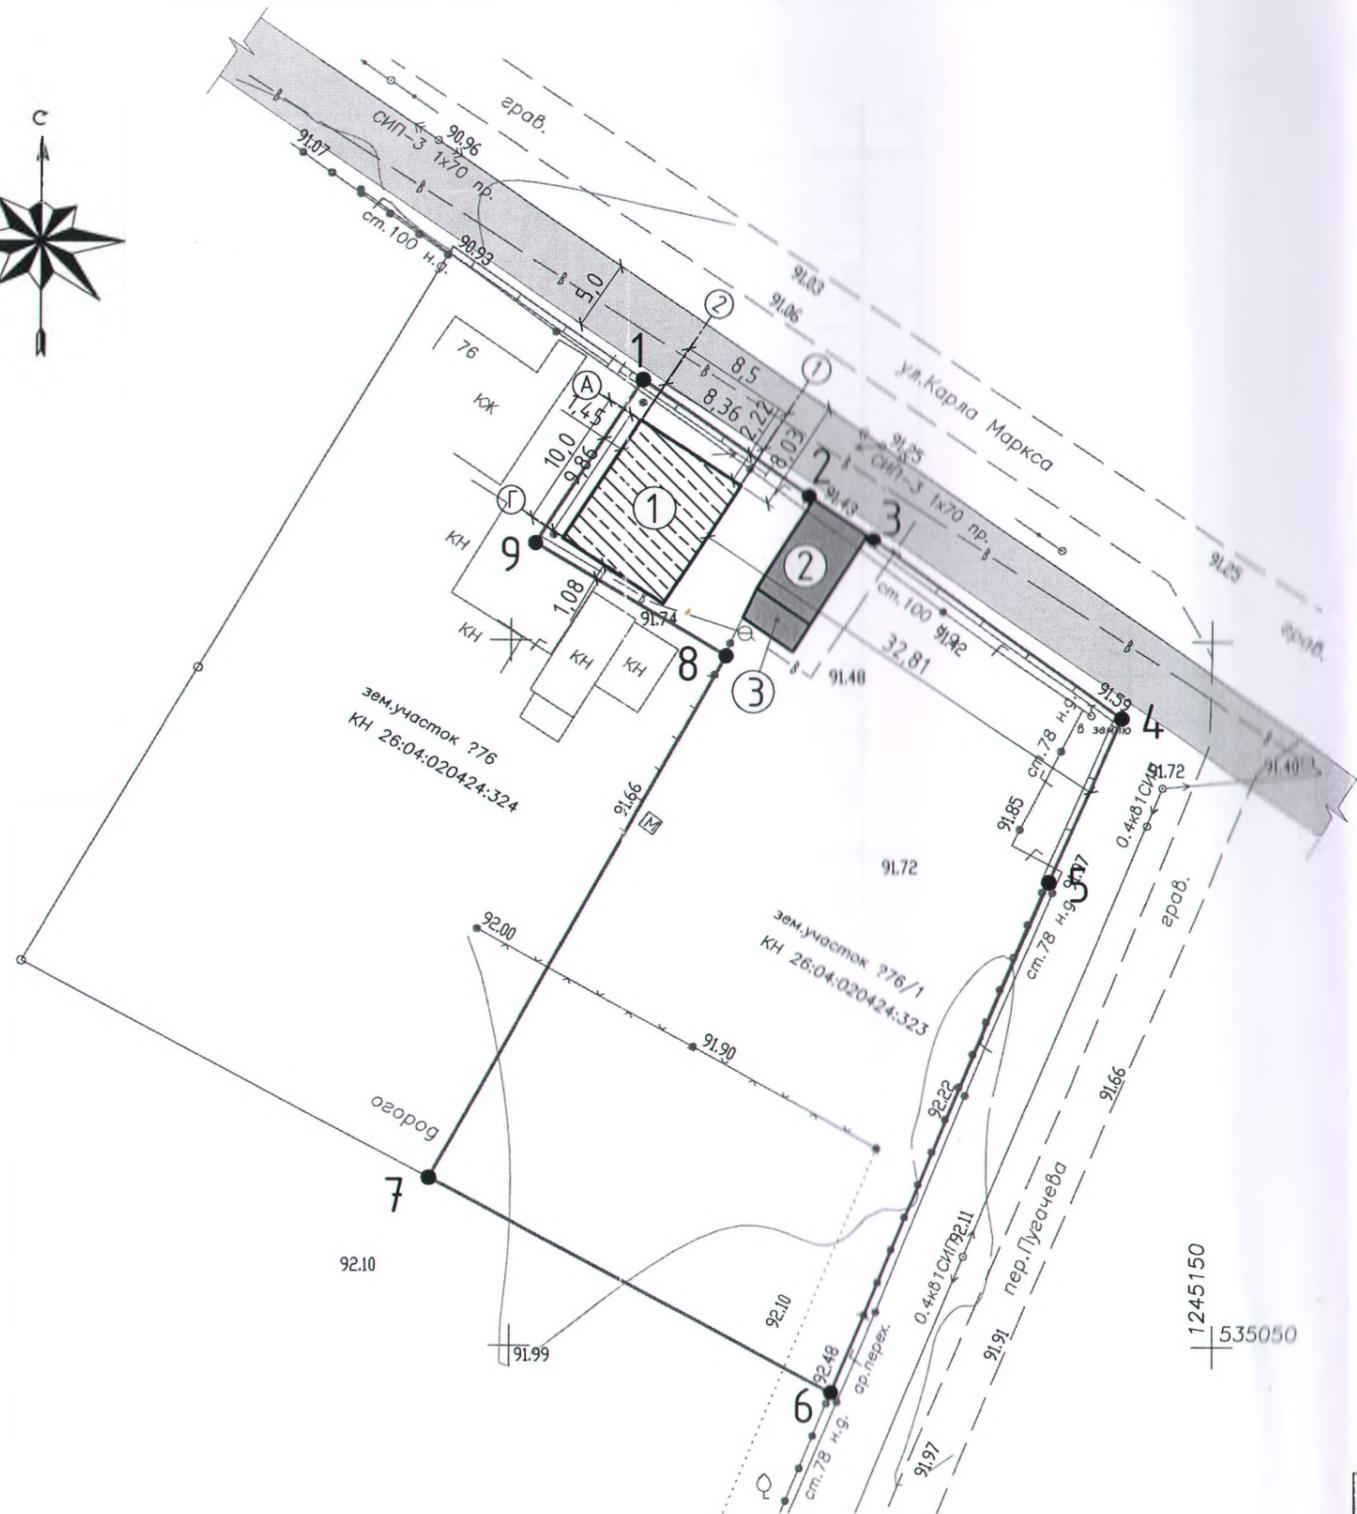

№п/п	Наименование
1	Проектируемый жилой дом (размером 8,50x10,0)
2	Существующая хоз. постройка (размер 4,60x7,46)
3	Существующая хоз. постройка (размер 4,60x2,26x4,36x2,31)

Каталог координат поворотных точек границ земельного участка

№	X	Y	L, м
1	535118,48	1245109,27	14,41
2	535110,29	1245121,13	5,51
3	535107,23	1245125,71	21,84
4	535094,54	1245143,48	12,72
5	535082,91	1245138,34	39,35
6	535046,72	1245122,88	32,33
7	535061,87	1245094,32	42,56
8	535098,94	1245115,23	15,68
9	535106,90	1245101,72	13,82
1	535118,48	1245109,27	

Условные обозначения

- граница земельного участка по данным гос. кадастра недвижимости.
- точка поворота границы земельного участка.
- зона планируемого строительства
- существующие строения, сооружения
- Охранная зона для провода СИП-3 1x70

1. Граница земельного участка определена по данным гос. кадастра недвижимости.
2. Проектируемый объект, по окончании строительства, будет подключен ко всем необходимым инженерным сетям на основании полученных технических условий.

Технико-экономические показатели

Площадь земельного участка	- 0,1780 га
Кадастровый номер	- 26:04:020424:323
Назначение	- Земли населенных пунктов
Вид разрешенного использования	- Для ведения личного подсобного хозяйства

49-2022-АС

Индивидуальный жилой дом: улица К.Маркса, земельный участок 76/1, станция Расшеватская, Новоалександровский городской округ, Ставропольский край, РФ

Изм.	Кол.чч	Лист	№ док.	Подпись	Дата	Индивидуальный жилой дом	Стадия	Лист	Листов
Разработал		Кучерова		<i>[Signature]</i>	10.2022 г.		Схема планировочной организации земельного участка. М 1:500	П	2
Н. контроль		Кучерова		<i>[Signature]</i>	10.2022 г.	ИП Колтунова Ирина Сергеевна			
ГИП		Колтунова		<i>[Signature]</i>	10.2022 г.				