
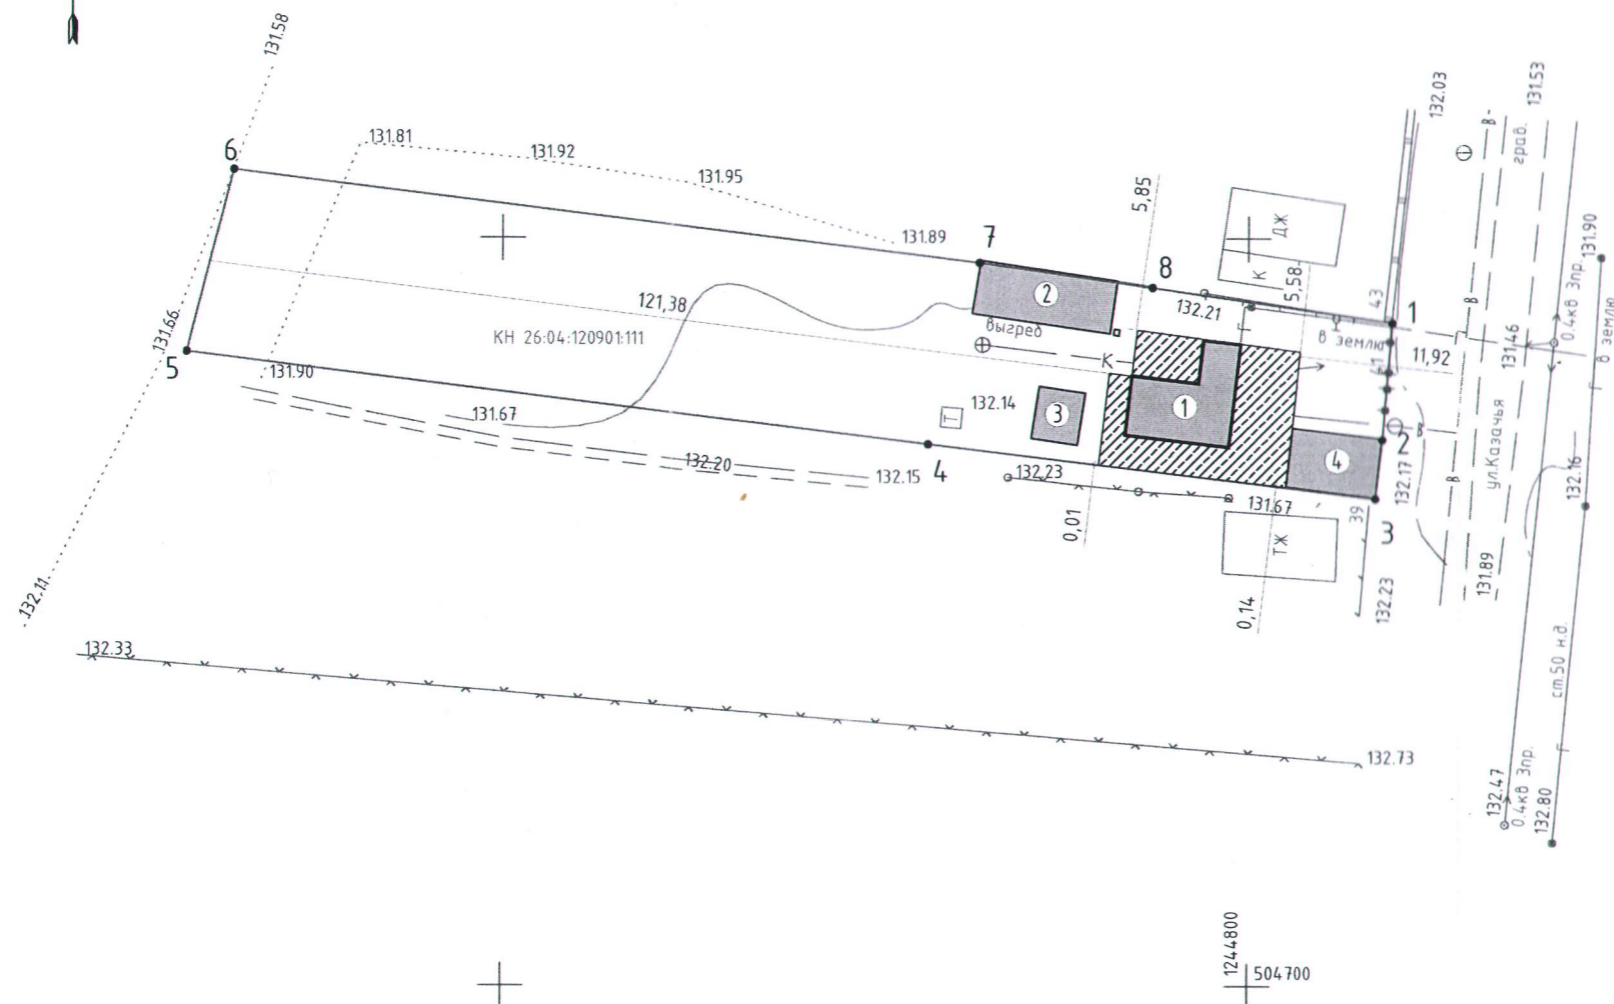


Схема планировочной организации земельного участка.
М 1:500.

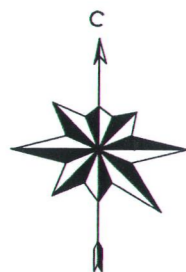

Экспликация

№п/п	Наименование
1	Жилой дом.
2	Хозяйственная постройка.
3	Хозяйственная постройка.
4	Хозяйственная постройка.

Условные обозначения

- граница земельного участка (по данным ЕГРН)
- зона планируемого строительства
- существующие здания, строения, сооружения

Технико-экономические показатели

Назначение	- Земли поселений-для ведения личного подсобного хозяйства
Площадь участка	- S общ = 0,0979 га
Кадастровый номер	- 26:04:120901:0111

Примечания:

- Топографическая съемка предоставлена собственником, выполнена ИП Гришаев Ю.А., февраль 2023 г.
- Подземные коммуникации указаны без согласования с эксплуатирующими организациями.

16-2023-АС						Индивидуальный жилой дом		
Индивидуальный жилой дом по адресу: Ставропольский край, Новоалександровский район, станция Григорополисская, ул. Казачья, д.41						Стадия	Лист	Листов
Изм.	Кол.уч.	Лист	№ док.	Подпись	Дата	П	2	6
Разработал		Колтунова			03.2023г			
Н. контроль		Кучерова			03.2023г			
ГИП		Колтунова			03.2023г			
Схема планировочной организации земельного участка. М 1:500.						ИП Колтунова Ирина Сергеевна		