


Схема планировочной организации земельного участка.

Экспликация

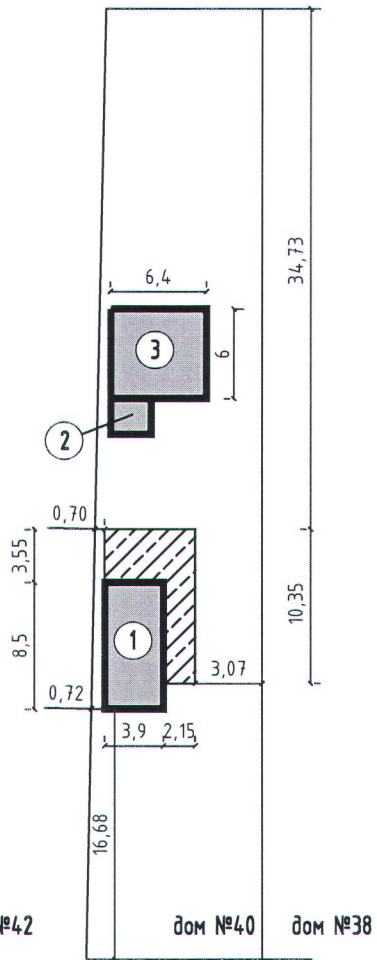


№п/п	Наименование
1	Жилой дом. Литер А (размер 3,90 x 8,50 м)
2	Хоз. постройка. Литер В (размер 2,70 x 2,40 м)
3	Хоз. постройка. Литер Г (размер 6,00 x 6,40 м)

Условные обозначения

- граница земельного участка
- зона планируемого строительства
- существующие здания, строения, сооружения

Технико-экономические показатели

- Назначение - Земли населенных пунктов-для ведения личного подсобного хозяйства
- Площадь участка - S общ = 0,0683 га
- Кадастровый номер - 26:04:171019:50

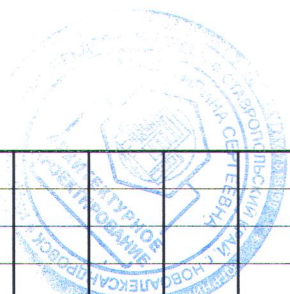

						75-2021-АС			
						Индивидуальный жилой дом по адресу: Ставропольский край, Новоалександровский район, г. Новоалександровск, пер. Гайдара, 40			
Изм.	Кол.уч.	Лист	№ док.	Подпись	Дата	Индивидуальный жилой дом	Стадия	Лист	Листов
Разработал		Колтунова			08.2021г		П	2	6
						Схема планировочной организации земельного участка.			
Н. контроль		Кучерова			08.2021г	ИП Колтунова Ирина Сергеевна			
ГИП		Колтунова			08.2021г				