


Схема планировочной организации земельного участка,  
М 1:500

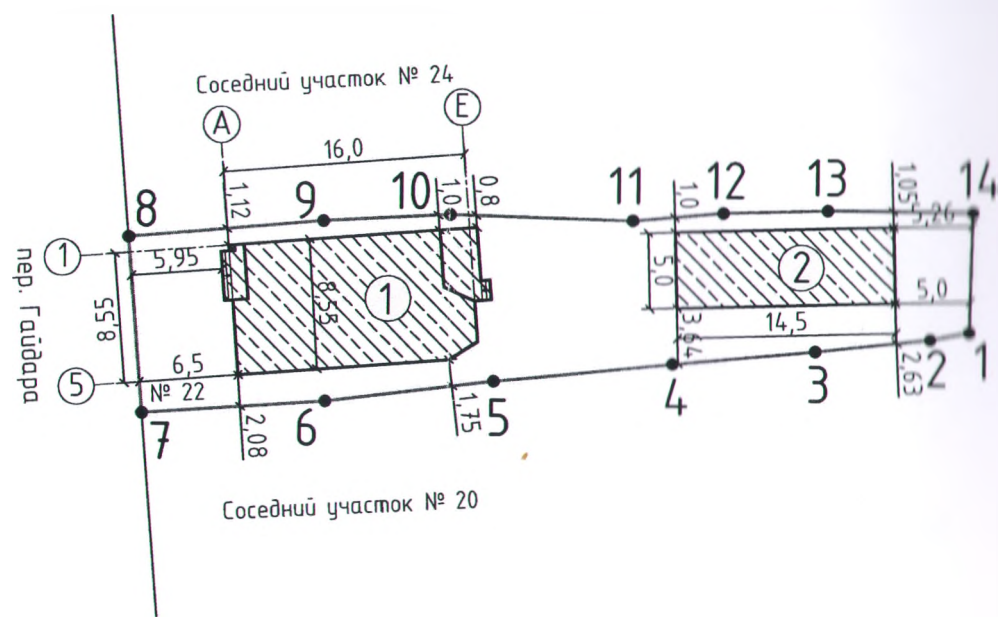

Экспликация

№п/п	Наименование
1	Проектируемый жилой дом
2	Проектируемая хозяйственная постройка (размером 5,0х14,5 м)

Каталог координат поворотных точек границ земельного участка

№	X	Y	L, м
1	526794,88	1258786,22	2,66
2	526794,37	1258783,61	7,66
3	526793,52	1258776,0	9,51
4	526792,63	1258766,53	11,80
5	526791,40	1258754,79	11,29
6	526790,10	1258743,59	12,07
7	526789,14	1258731,55	11,63
8	526800,73	1258730,62	12,84
9	526801,89	1258743,41	8,43
10	526802,36	1258751,83	12,03
11	526802,05	1258763,86	5,89
12	526802,59	1258769,83	6,93
13	526802,80	1258776,76	9,64
14	526802,78	1258786,4	7,90
1	526794,88	1258786,22	

Условные обозначения

- граница земельного участка по данным гос. кадастра недвижимости.
- точка поворота границы земельного участка.
- зона планируемого строительства

1. Граница земельного участка определена по данным гос. кадастра недвижимости.
2. Проектируемый объект, по окончании строительства, будет подключен ко всем необходимым инженерным сетям на основании полученных технических условий.

Технико-экономические показатели

Площадь земельного участка	- 0,0574 га
Кадастровый номер	- 26:04:171019:39
Назначение	- Земли населенных пунктов
Вид разрешенного использования	- Для ведения личного подсобного хозяйства

88-2022-АС

Индивидуальный жилой дом: переулок Гайдара, дом 22,  
город Новоалександровск, Новоалександровский район,  
Ставропольский край

Изм.	Кол.уч.	Лист	№ док	Подпись	Дата	Стадия	Лист	Листов
Разработал	Кучерова			<i>[Signature]</i>	10.2022 г.	Индивидуальный жилой дом	П	2 / 15
Н. контроль	Кучерова			<i>[Signature]</i>	10.2022 г.			
ГИП	Колтинова			<i>[Signature]</i>	10.2022 г.	Схема планировочной организации земельного участка. М 1:500		

ИП Колтинова  
Ирина Сергеевна