


Схема планировочной организации земельного участка.
М 1:500.

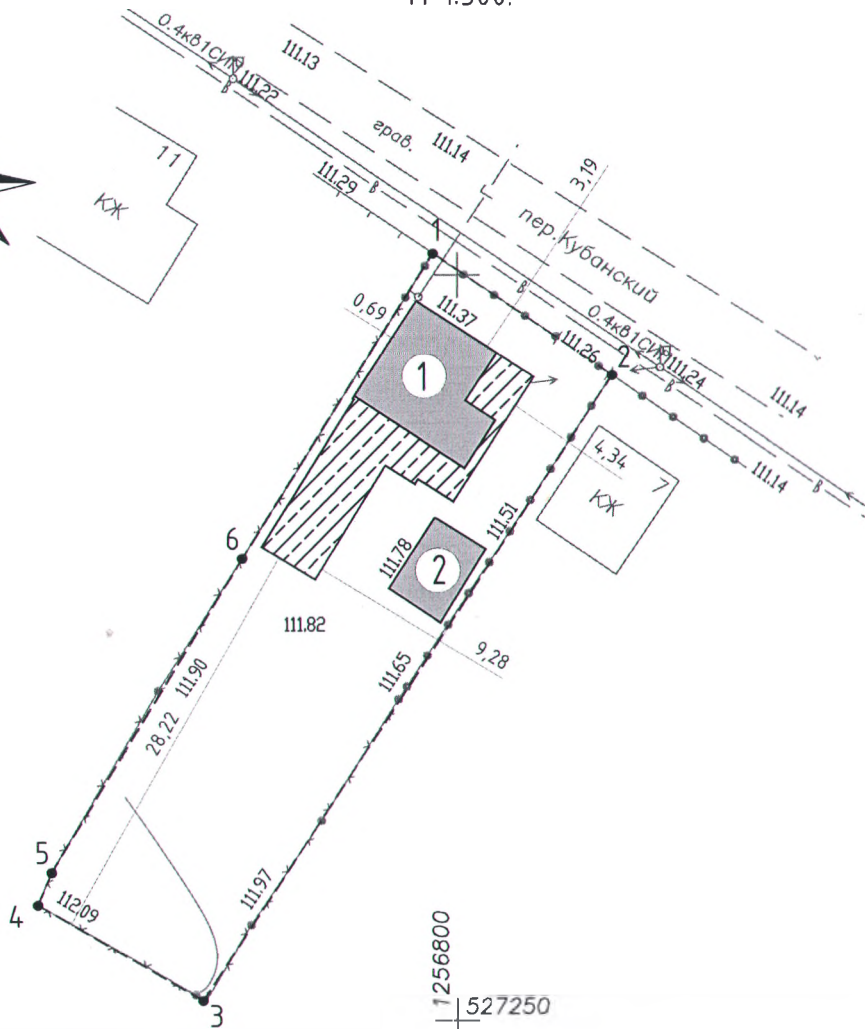

Экспликация

№п/п	Наименование
1	Жилой дом. Литер А,а
2	Хозяйственная постройка. Литер Г.

Условные обозначения

- граница земельного участка
- зона планируемого строительства
- существующие здания, строения, сооружения

Технико-экономические показатели

- Назначение - Земли населенных пунктов для ведения личного подсобного хозяйства
- Площадь участка - S общ = 0,070 га
- Кадастровый номер - 26:04:170926:9



52-2022-АВ

Индивидуальный жилой дом по адресу: РФ, Ставропольский край, Новоалександровский городской округ, город Новоалександровск, пер. Кубанский, дом 9

Изм.	Кол. уч.	Лист	№ док.	Подпись	Дата	Стадия	Лист	Листов	
						Индивидуальный жилой дом	П	2	7
И.контр.		Кучерова			07.2022г	Схема планировочной организации земельного участка. М 1:500.		ИП Колтунова Ирина Сергеевна	
ГИП		Колтунова			07.2022г				