


Схема планировочной организации земельного участка. М 1:500.

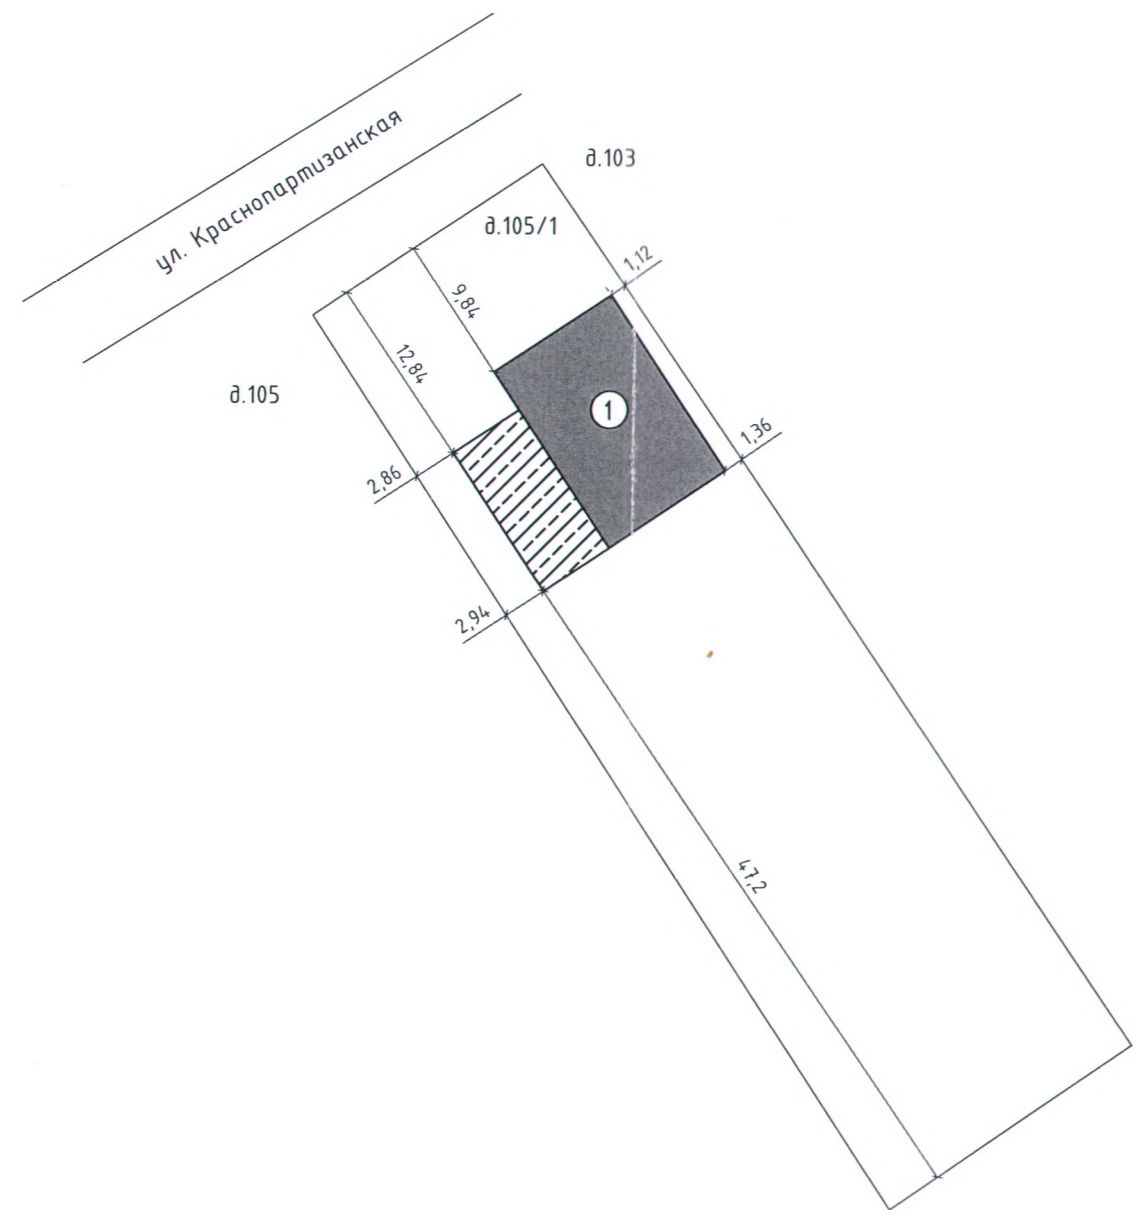

Экспликация

№п/п	Наименование
1	Жилой дом

Условные обозначения

- граница земельного участка
- существующие здание
- зона планируемого строительства

Технико-экономические показатели

- Назначение - Земли населенных пунктов-для ведения личного подсобного хозяйства
- Площадь участка - S общ = 0,1350 га
- Кадастровый номер - 26:04:100104:2607



26-2023-АС

Изм.	Кол.уч.	Лист	№ док.	Подпись	Дата			
Разработал		Колтунова			05.2023г	Индивидуальный жилой дом		
						Стадия	Лист	Листов
						П	2	6
Н. контроль		Кучерова			05.2023г	Схема планировочной организации земельного участка. М 1:500.		
ГИП		Колтунова			05.2023г	ИП Колтунова Ирина Сергеевна		