
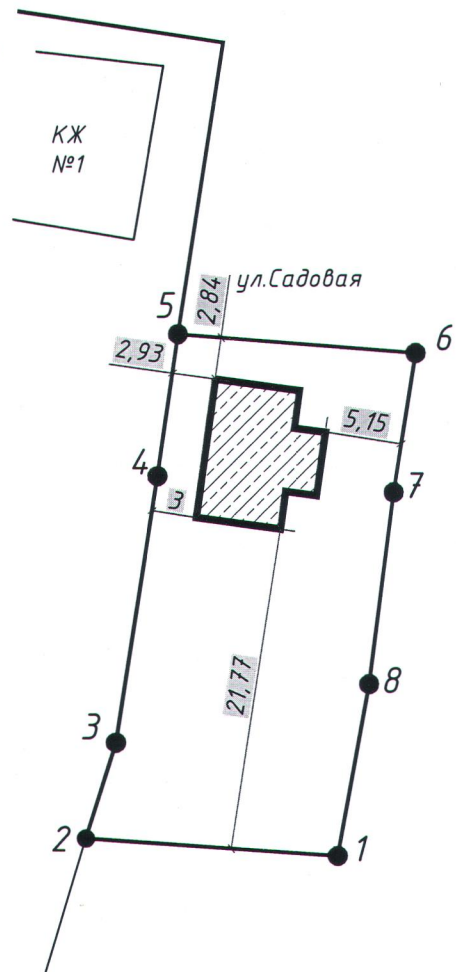


Схема планировочной организации  
земельного участка.  
М 1:500.

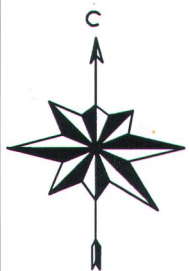

Экспликация

№п/п	Наименование
1	Проектируемый жилой дом.

Условные обозначения



- граница земельного участка



- зона планируемого строительства



- зона планируемого строительства

Каталог координат поворотных  
точек границ земельного участка

№	X	Y	L, м
1	527755.27	1258188.67	17,14
2	527756.52	1258171.78	6,82
3	527762.95	1258173.81	18,37
4	527780.88	1258176.63	9,79
5	527790.46	1258178.02	16,18
6	527789.14	1258193.96	9,62
7	527779.75	1258192.47	13,20
8	527766.81	1258190.80	11,87
1			

Изм.	Кол.уч.	Лист	№ док.	Подпись	Дата
Директор				Н.Н. Найпак	
Инж-геодезист				В.Н. Певкин	
Заказчик				М. Песков	
Инженер				Ю.А. Фомичева	15.04.18

Адрес: г. Новоалександровск, ул. /Садовая, 1а.  
Кадастровый номер земельного участка 26:04:170525:412

Заказчик: Песков Максим	Стадия	Лист	Масштаб
		2	1:500

Схема планировочной организации  
земельного участка.  
М 1:500.

Новоалександровский  
филиал ГБУ архитектуры и  
градостроительства СК