


Схема планировочной организации земельного участка. М 1:500.

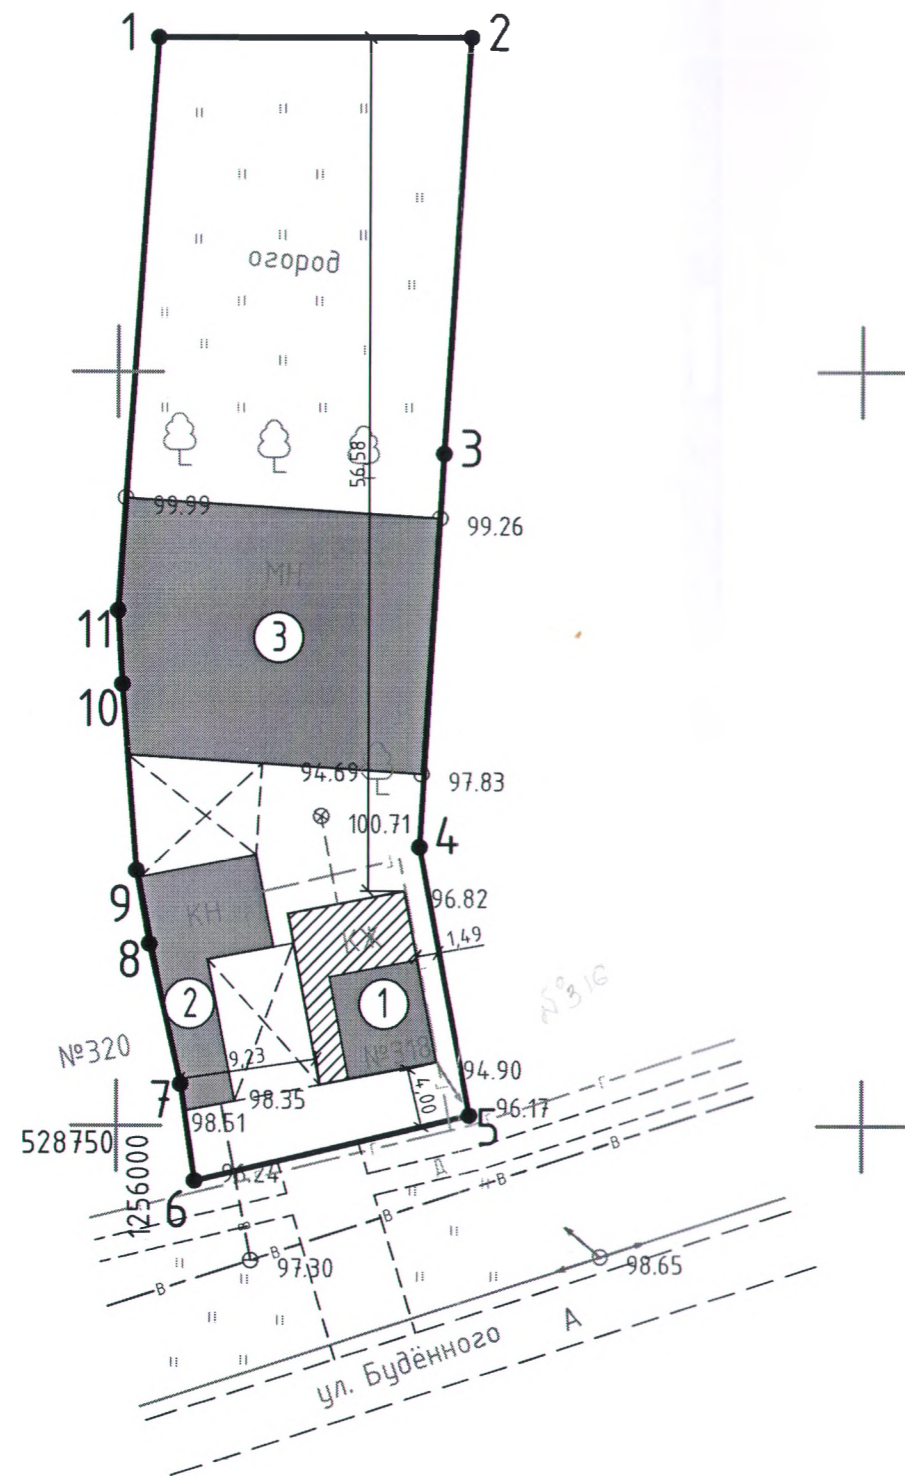

Технико-экономические показатели

Площадь участка	- S общ = 0,1500 га
Площадь застройки	- S = 0,0534 га
Процент застройки в границах земельного участка	- 35,6 %
Кадастровый номер	- 26:04:170304:14
Назначение	- Земли населенных пунктов-для ведения личного подсобного хозяйства

Экспликация

№п/п	Наименование
1	Существующий жилой дом. Литер А(размером 6,00 x 6,90м.)
2	Существующая хоз. постройка. Литер Б,б (размером 3,39x9,53x4,44x6,12x7,83x15,65 м.)
3	Существующая хоз. постройка (размером 17,00x21,00 м.)

Условные обозначения

- граница земельного участка.
- точка поворота границы земельного участка.
- зона планируемого строительства
- существующие капитальные строения.

Каталог координат поворотных точек границ земельного участка

№	X	Y	L,м
1	528822.18	1256002.65	20.98
2	528822.18	1256023.63	27.67
3	528794.57	1256021.88	26.11
4	528768.51	1256020.32	18.11
5	528750.72	1256023.69	18.95
6	528746.35	1256005.25	6.50
7	528752.78	1256004.31	9.55
8	528762.10	1256002.22	4.93
9	528766.95	1256001.34	12.38
10	528779.29	1256000.37	4.90
11	528784.18	1256000.06	38.09
1			

14/11/2022

Реконструкция жилого дома по адресу: Российская Федерация, Ставропольский край, Новоалександровский район, город Новоалександровск, ул. Буденного, 318.

Изм.	Кол.ч.	Лист	№ док.	Подпись	Дата	Заказчик : Нозадзе Сергей Александрович	Стадия	Лист	Листов
ГИП			Константинова	<i>[Signature]</i>	11.22 г.		Схема планировочной организации земельного участка.М 1:500.	П	2
Разработал			И.С. Неврева	<i>[Signature]</i>	11.22 г.				
Н. контроль			Константинова	<i>[Signature]</i>	11.22 г.				