


Схема планировочной организации земельного участка.  
М 1:500.

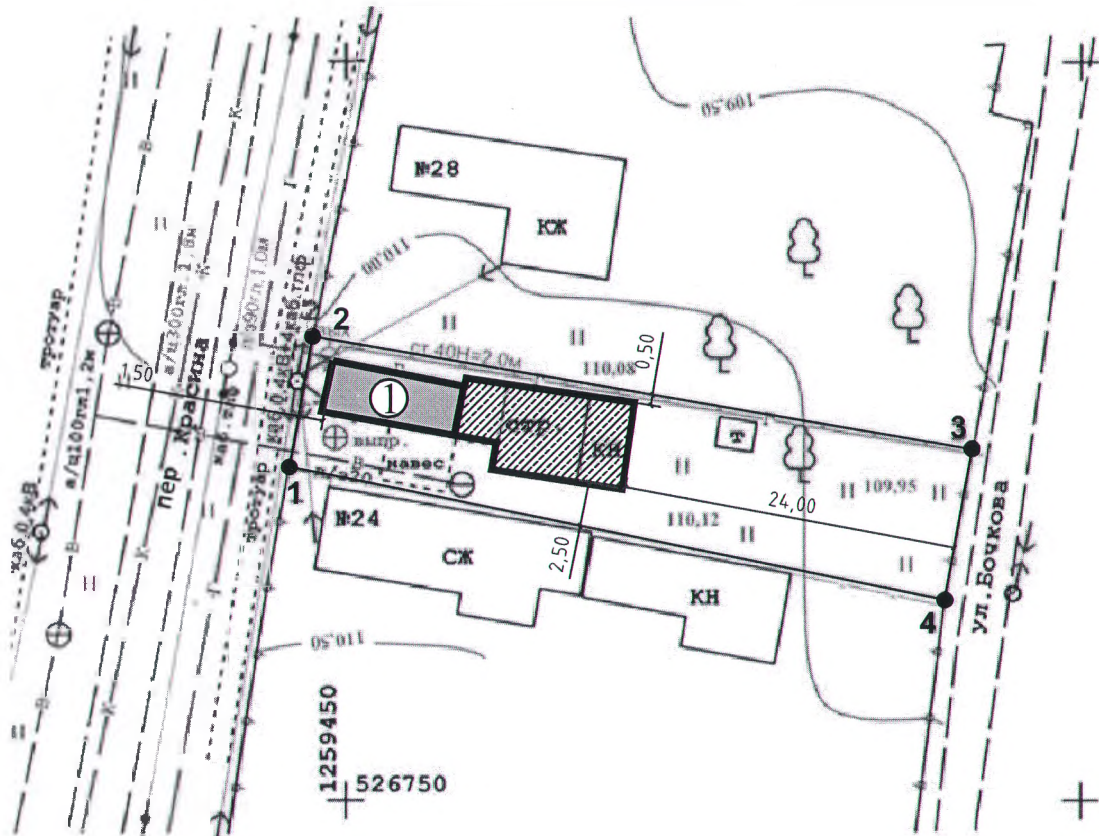

Экспликация

№п/п	Наименование
1	Существующий жилой дом. Литер А.


Условные обозначения

-  - граница земельного участка.
-  - зона планируемого строительства
-  - точка поворота границы земельного участка.
-  - существующие капитальные строения.

Технико-экономические показатели

- Площадь участка -  $S_{\text{общ}} = 0,04108$  га
- Кадастровый номер - 26:04:171109:15
- Назначение - Земли населенных пунктов-для ведения личного подсобного хозяйства



Разработал	Колтунова		12.202	Схема планировочной организации земельного участка. М 1:500.	Стадия	Лист	Листов
					П	2	6