



Схема организации земельного участка. Блок 1.
М 1:500.


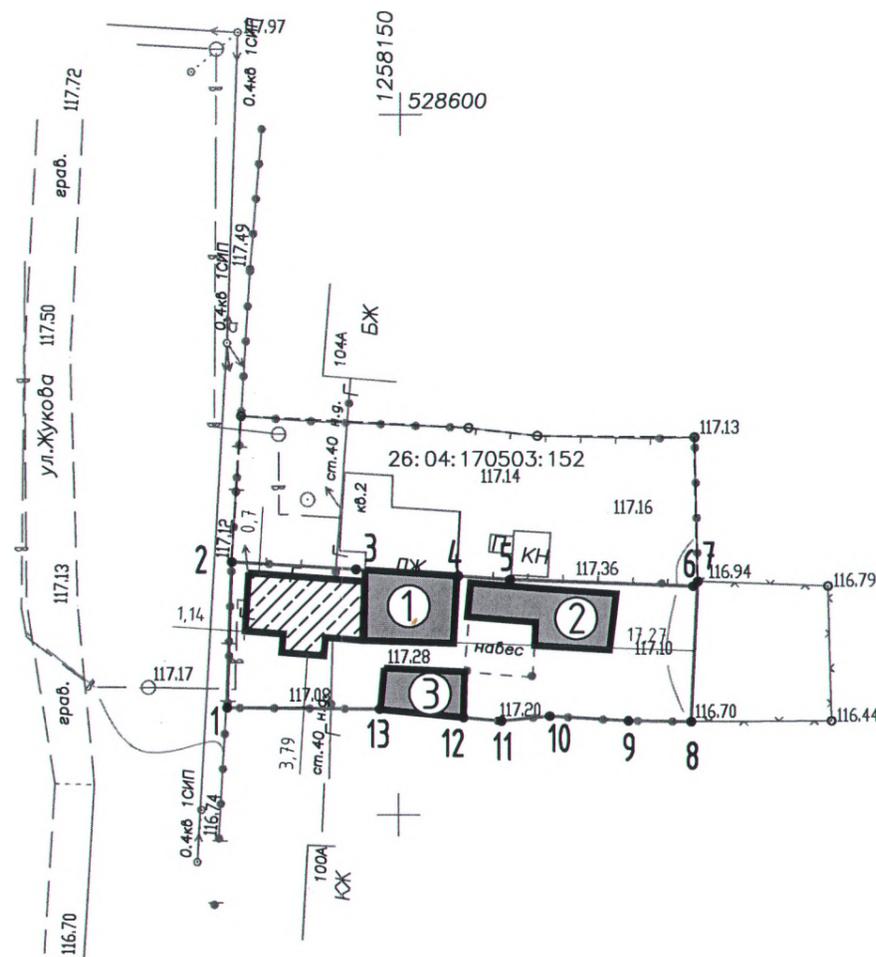


Схема блокировки

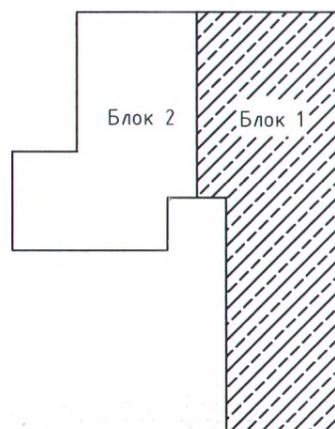

Экспликация

№п/п	Наименование
1	Часть жилого дома, квартира 1. Литер А.
2	Хозяйственная постройка
3	Хозяйственная постройка

Технико-экономические показатели.

Площадь участка	- S общ = 0,0250 га
Кадастровый номер	- 26:04:170503:21
Назначение	- Земли населенных пунктов - блокированная жилая застройка

Условные обозначения

- граница земельного участка по данным собственника.
- точка поворота границы земельного участка.
- зона планируемого строительства
- существующие здания, строения, сооружения
- существующая линия водоснабжения
- существующий газопровод
- существующая линия электроснабжения
- опора воздушной линии электроснабжения

Примечания:
1. Система координат используемая в Едином государственном реестре недвижимости.
2. Съёмка предоставлена Заказчиком, октябрь 2022 г.

94-2022-АС					
Жилой дом блокированной застройки по адресу: Ставропольский край, Новоалександровский район, город Новоалександровск, ул. Маршала Жукова, 102, кв.1, кв.2					
Изм.	Кол.чч.	Лист	№ док.	Подпись	Дата
Разработал		Колтунова			10.2022г
Жилой дом блокированной застройки. Блок 1,2				Стадия	Лист
				П	2
Схема организации земельного участка. Блок 1. М 1:500.				Листов	10
Н. контроль	Кучерова		Дата	10.2022г	
ГИП	Колтунова		Дата	10.2022г	
					ИП Колтунова Ирина Сергеевна