Схема планировочной организации
земельного участка. М 1:500.

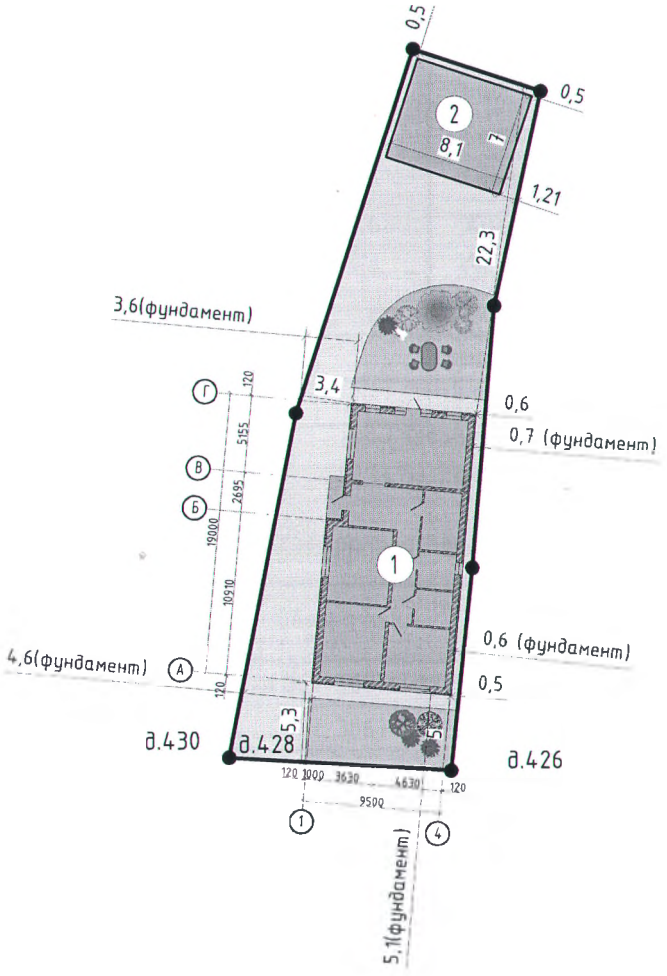

Экспликация

№п/п	Наименование
1	Проектируемый жилой дом (размер 9,50х11,15х1,00х8,50х19,00 м)
2	Проектируемый гараж (размер 8,10 х 7,00 м)

Условные обозначения

- граница земельного участка
- зона планируемого строительства

Технико-экономические показатели

Назначение	– Земли населенных пунктов-для индивидуального жилищного строительства
Площадь участка	– S общ = 0,0578 га
Кадастровый номер	– 26:04:171024:51

Изм.	Кол.уч.	Лист	№ док.	Подпись	Дата
Разработал		Колтунова			04.2023г
Н. контроль		Кучерова			04.2023г
ГИП		Колтунова			04.2023г

23-2023-АС

Индивидуальный жилой дом по адресу: Ставропольский край, Новоалександровский район, город Новоалександровск, ул. Советская, дом 428

Стадия	Лист	Листов
П	2	

Индивидуальный жилой дом

Схема планировочной организации земельного участка. М 1:500.

АРХИТЕКТУРНОЕ ПРОЕКТИРОВАНИЕ

ИП Колтунова
Ирина Сергеевна