Схема планировочной организации земельного участка.
М 1:500

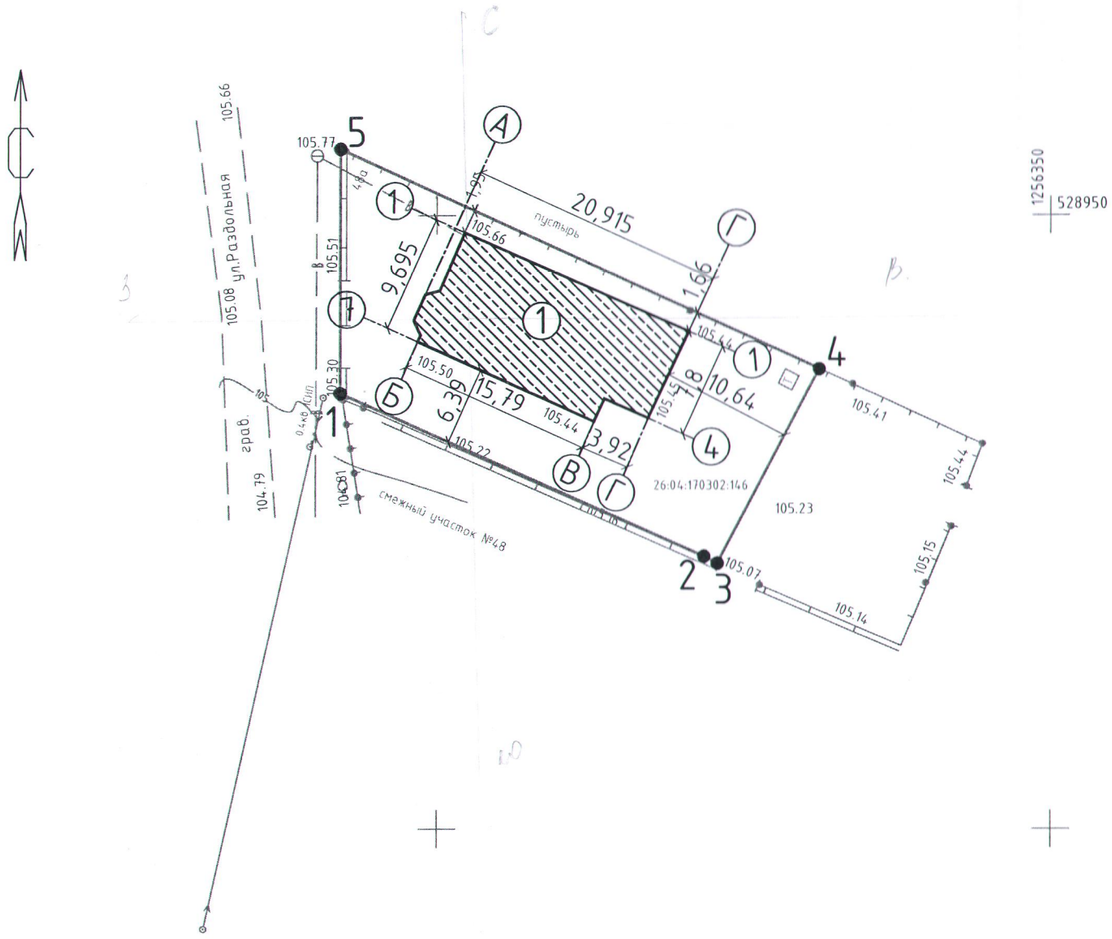

Экспликация

№п/п	Наименование
1	Проектируемый жилой дом

Каталог координат поворотных точек границ земельного участка

№	X	Y	L,м
1	528935,49	1256292,13	32,50
2	528922.26	1256321,81	1,21
3	528921,69	1256322,88	17,86
4	528937,51	1256331,17	42,95
5	528955,41	1256292,13	19,92
1	528935,49	1256292,13	

Условные обозначения

- граница земельного участка по данным гос. кадастра недвижимости.
- ●1 - точка поворота границы земельного участка.
- зона планируемого строительства

Технико-экономические показатели

Площадь земельного участка	- 0,0688 га
Кадастровый номер	- 26:04:170301:105
Назначение	- Земли населенных пунктов
Вид разрешенного использования	- Для ведения личного подсобного хозяйства

1. Граница земельного участка определена определена по данным гос. кадастра недвижимости.
2. Проектируемый объект, по окончанию строительства, будет подключен ко всем необходимым инженерным сетям на основании полученных технических условий.

Изм.	Кол.уч	Лист	№ док.	Подпись	Дата	81-2021-АС			
						Индивидуальный жилой дом: улица Раздольная, 48а, город Новоалександровск, Новоалександровский городской округ, Ставропольский край, Российская Федерация			
Разработал		Кучерова			09.2021 г.	Индивидуальный жилой дом	Стадия	Лист	Листов
							П	2	10
Н. контроль		Кучерова			09.2021 г.	Схема планировочной организации земельного участка. М 1:500	ИП Колтунова Ирина Сергеевна		
ГИП		Колтунова			09.2021 г.				